


池田市立旧敬老会館・旧白寿荘撤去工事 (設計変更)



工事場所：池田市旭丘3丁目2番1号他
(撤去建物) 旧敬老会館
(撤去建物) 旧白寿荘

附近見取図

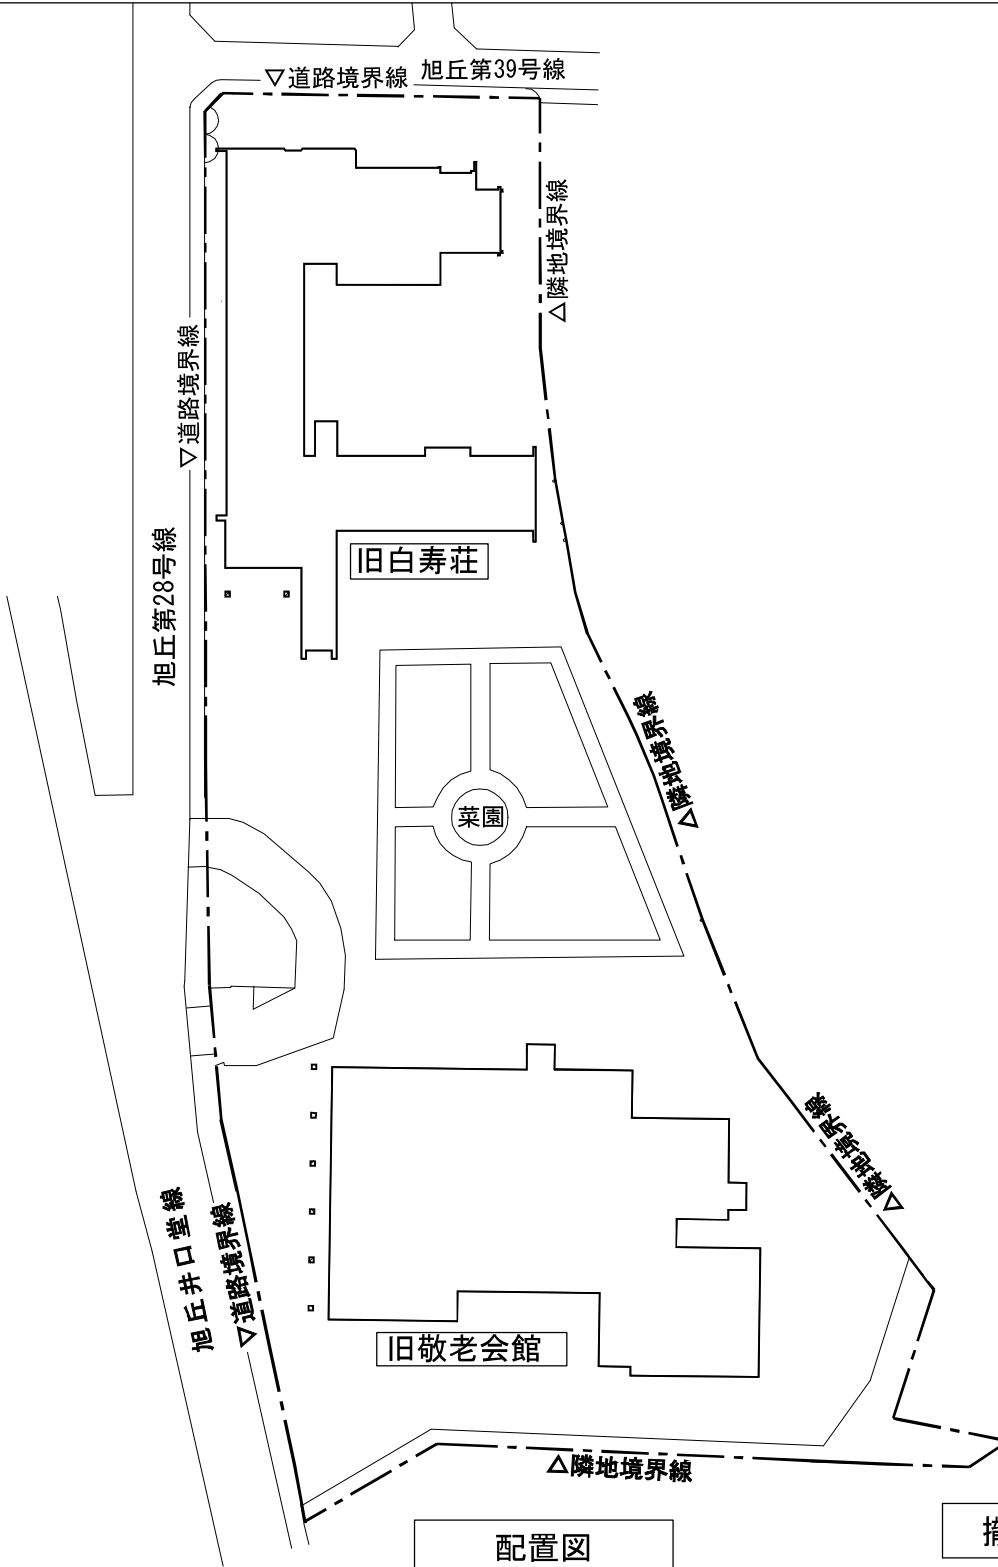

配置図

撤去範囲

全て

工事概要

(1) 撤去建物概要			(2) 工事項目					
			建築工事		電気設備工事		機械設備工事	
旧敬老会館	用途 構造 規模 延床面積	老人福祉センター 鉄筋コンクリート造 2階建て 1786㎡	1. 直接仮設工事	一式	1. 動力幹線設備撤去工事	一式	1. 空調設備撤去工事	一式
旧白寿荘	用途 構造 規模 延床面積	養護老人ホーム 鉄筋コンクリート造 2階建て 1416㎡	2. 建物とりこわし工事	一式	2. 電灯コンセント設備撤去工事	一式	2. 換気設備撤去工事	一式
			3. 屋外とりこわし工事	一式	3. 弱電設備撤去工事	一式	3. 給排水衛生設備撤去工事	一式
			4. 発生材処分	一式	4. 自動火災報知設備撤去工事	一式	4. 消火設備撤去工事	一式
			5. 地中障害処理	一式			5. ガス設備撤去工事	一式
敷地面積	7145㎡							

工事名称

池田市立旧敬老会館・旧白寿荘撤去工事

図面名称

附近見取図・工事概要・配置図

縮尺

1/800

図面番号

1/1