
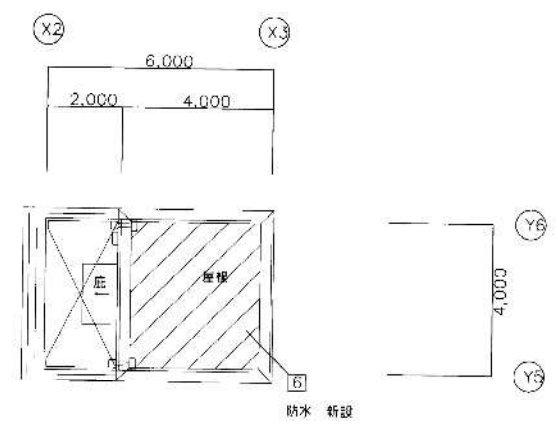


改修工事項目		新設 凡例		既設 凡例	
1 開口部及び壁スリット設置に伴う仕上 新設	7 テント庇 新設	新設範囲を示す	新設R/C壁を示す	既設R/C壁を示す	
2 新窓7180新設に伴う仕上 新設	8 テント庇 撤去	床新設部分を示す	既設R/C壁を示す	既設R/C壁を示す	
3 増設新窓7200新設に伴う仕上 新設	9 内装 仕上 新設 (仕上表参照)	スリットを位置表示	既設R/C壁を示す	既設R/C壁を示す	
4 柱壁板金補強に伴う仕上 新設	10 外装改修 (仕上表参照)	新設R/C壁を示す	既設R/C壁を示す	既設R/C壁を示す	
5 換気 新設 (建築設備仕様表参照)	11 点検口700設置に伴う床仕上げ新設 (床仕上げ表参照)	新設天井を示す	既設天井を示す	既設天井を示す	
6 防水 新設 (3・4階屋上防水は押入れの上、屋根・屋上壁面は防水膜の上)	12 開口部窓に伴う仕上 新設	既設天井改修 (撤去後、シールの引替え等)			

工事名 池田市立コミュニティーセンター整備工事 105 /
 図面名 改修 1階・2階・3階 平面図 1:100
 設計者 小川建築設計事務所
 1000000 建築部 44700 志賀 高 貴

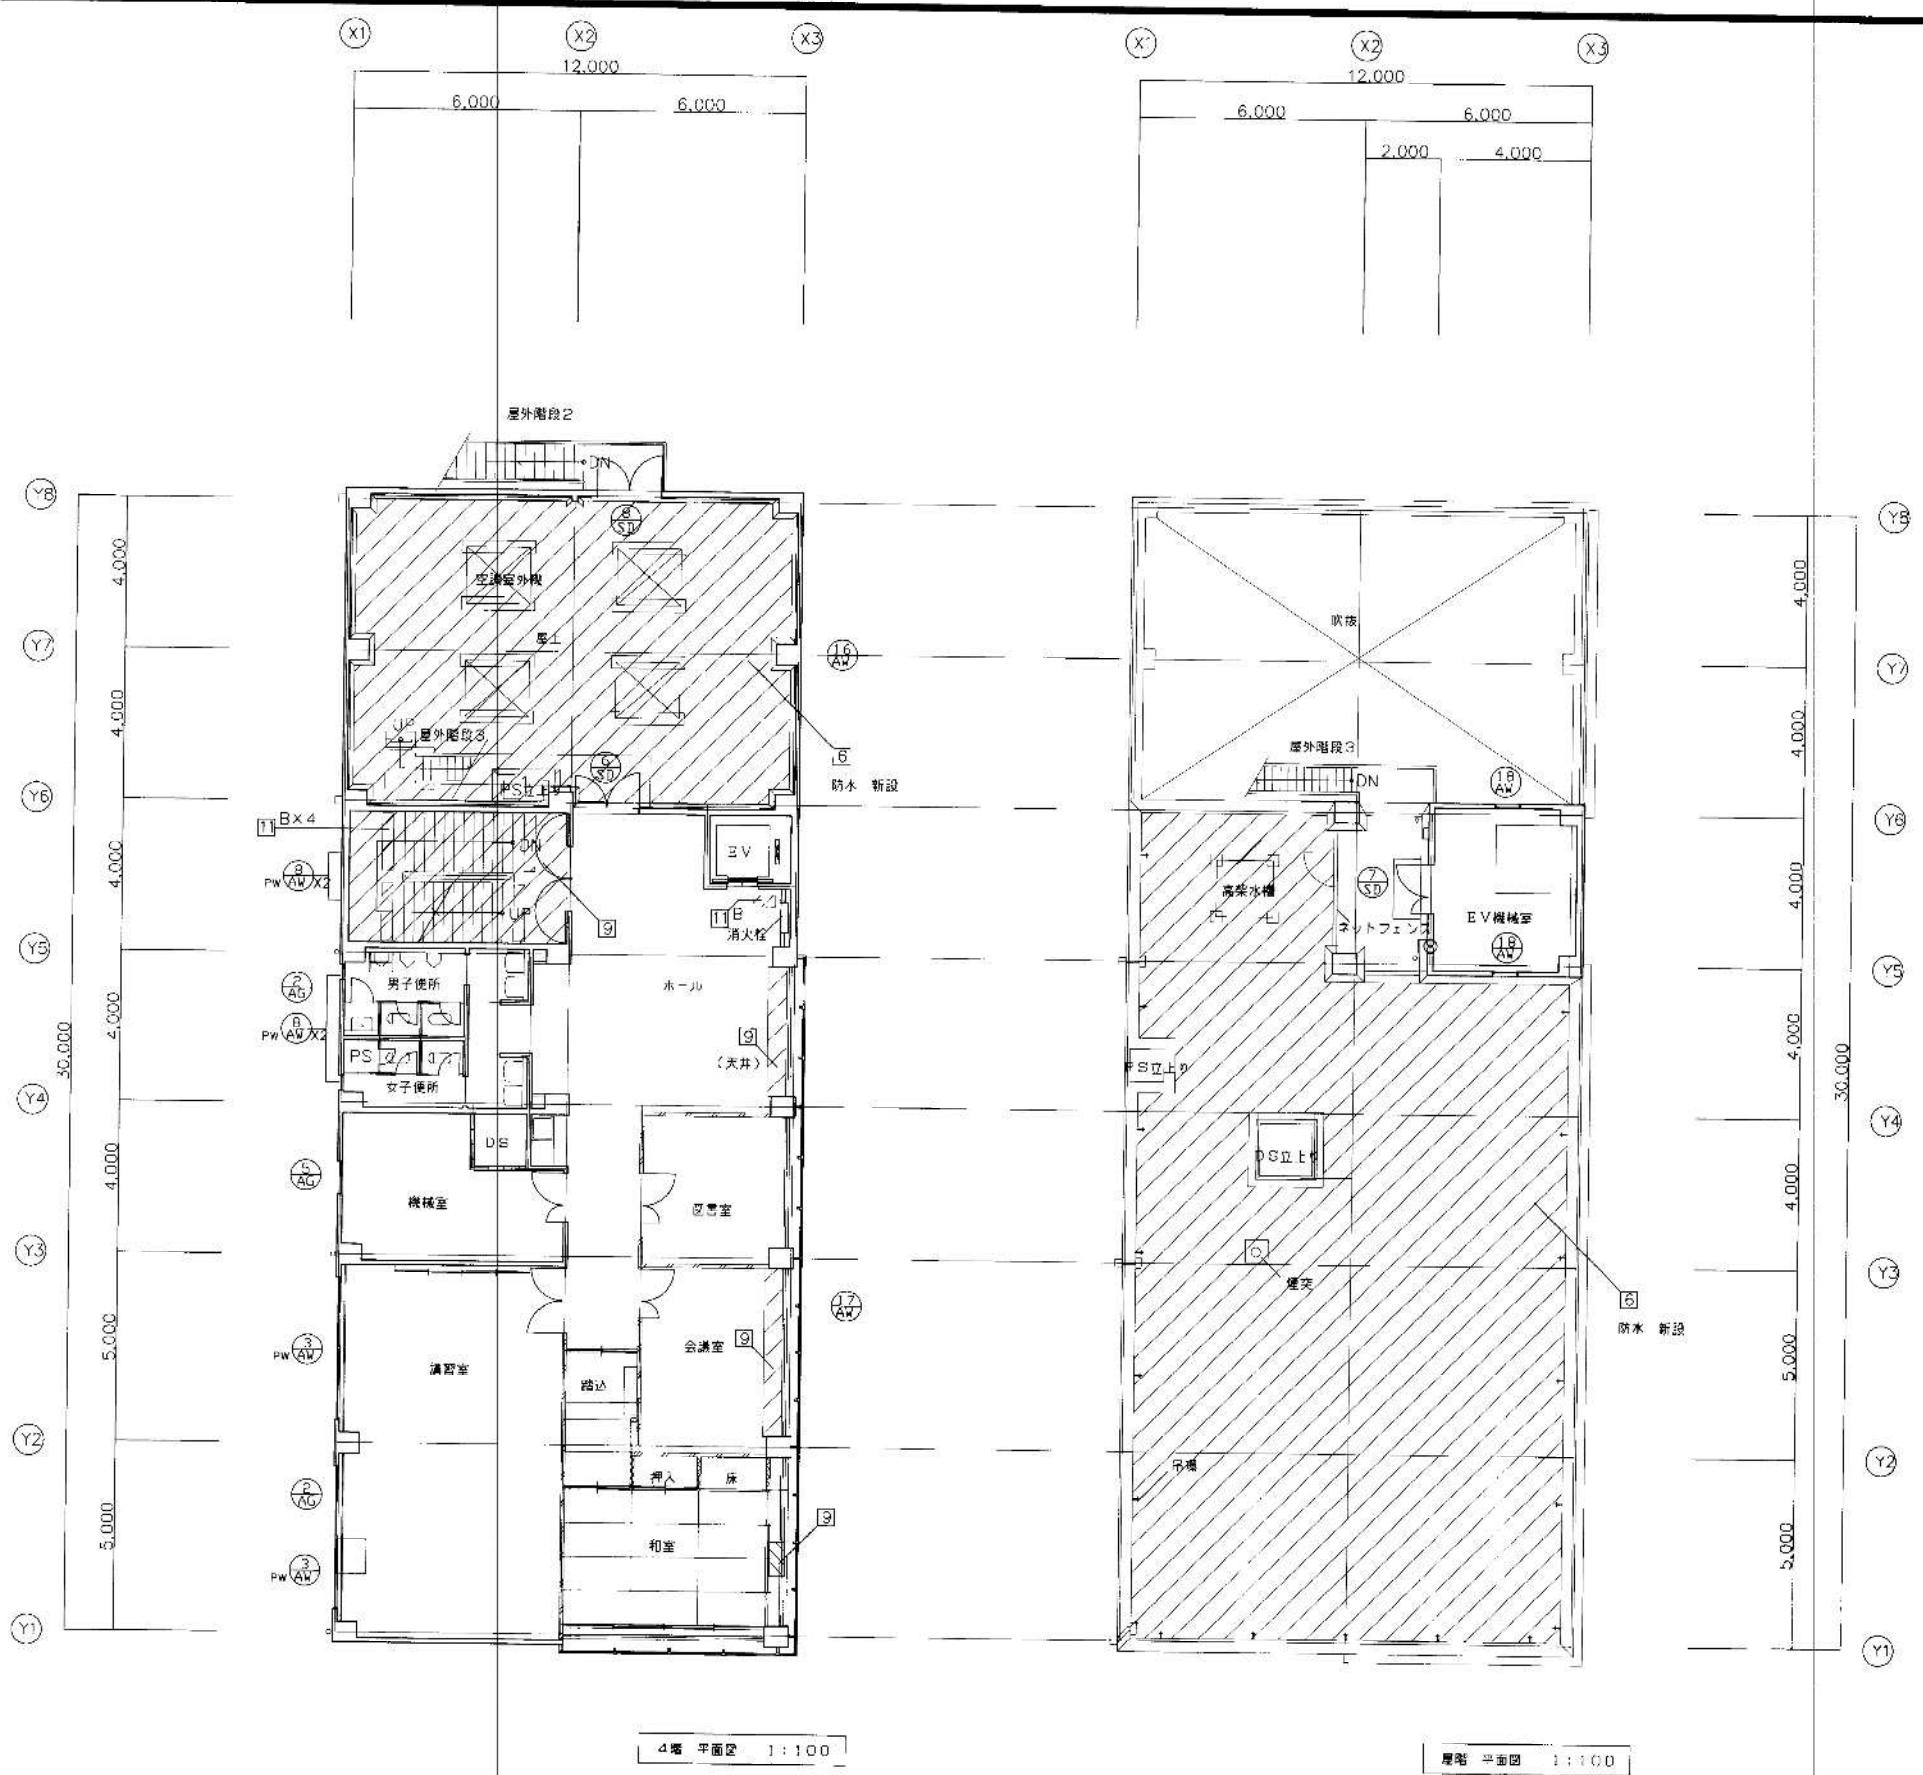

4階 平面図 1:100

5階 平面図 1:100

地形 屋根伏図 1:100

工事名	池田市立コミュニティーセンター整備工事	図面番号	106/
図面名	4階・5階 平面図・屋根屋根伏図	縮尺	1:100
設計者	小河建築設計事務所	図面枚数	1/100
株式会社 小河建築設計事務所 〒427-0001 池田市 東池田 4-4-70 2F			