


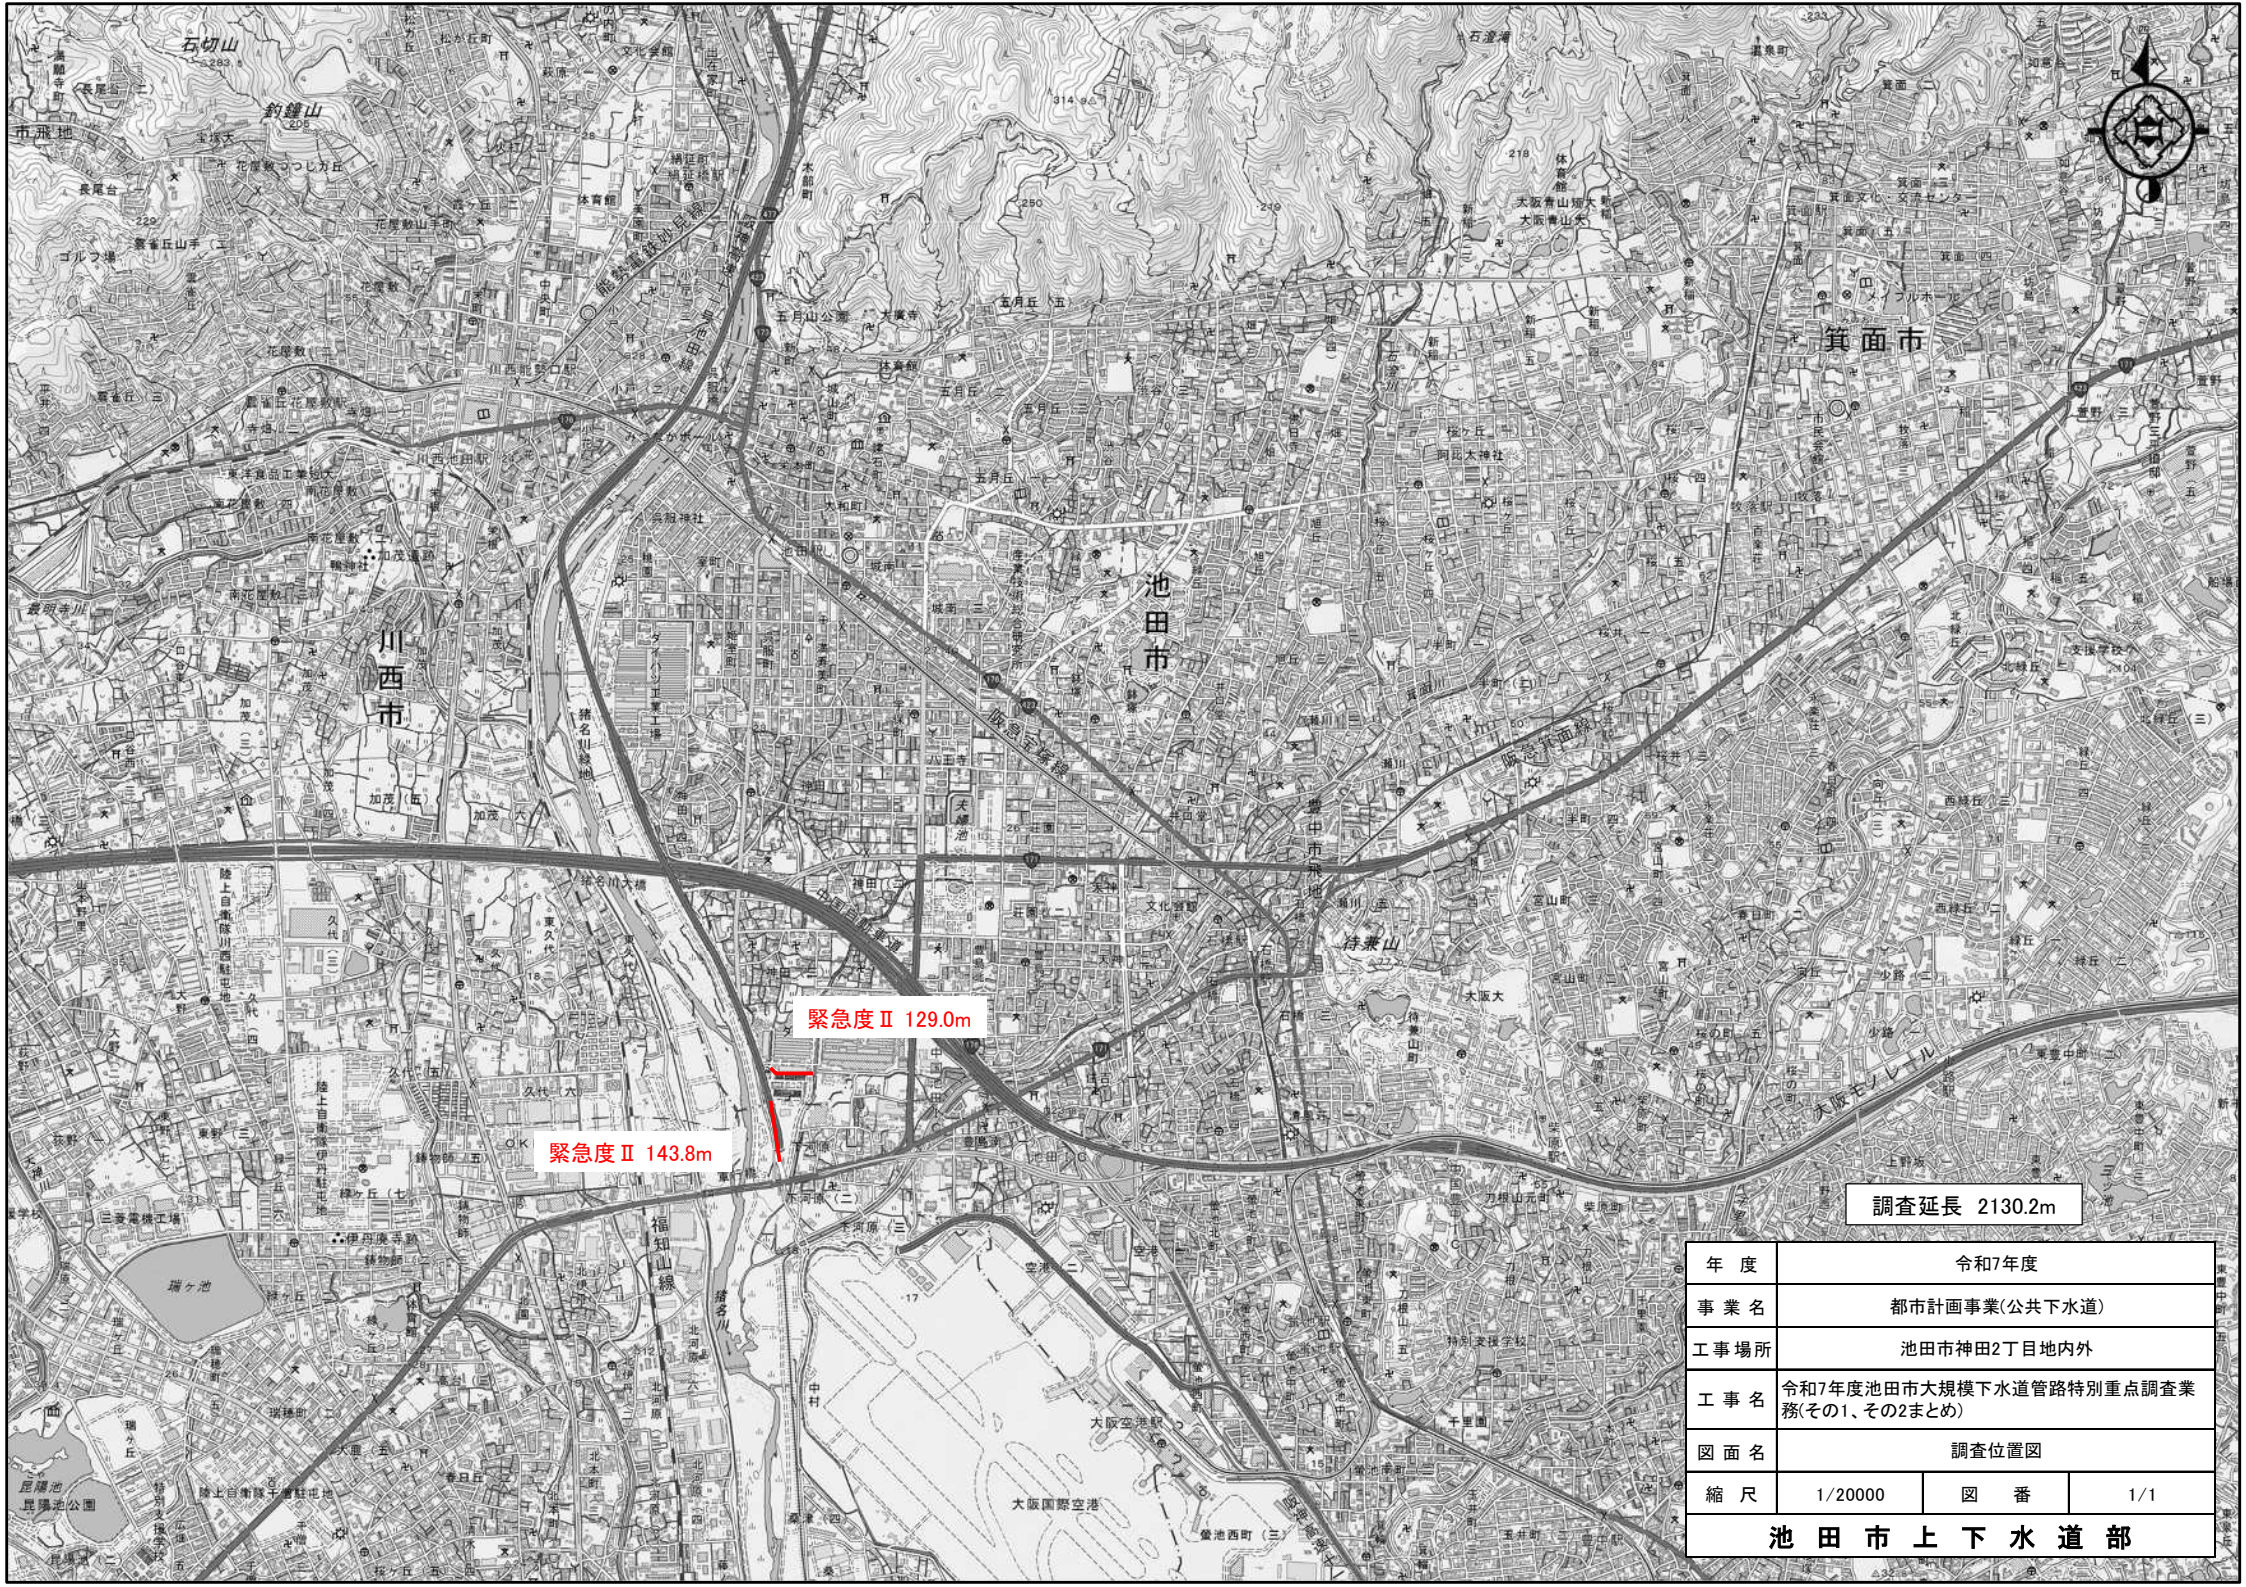

調査延長 2130.2m

年度	令和7年度		
事業名	都市計画事業(公共下水道)		
工事場所	池田市神田2丁目地内外		
工事名	令和7年度池田市大規模下水道管路特別重点調査業務(その1、その2まとめ)		
図面名	調査位置図		
縮尺	1/20000	図番	1/1
池田市上下水道部			