


位置図

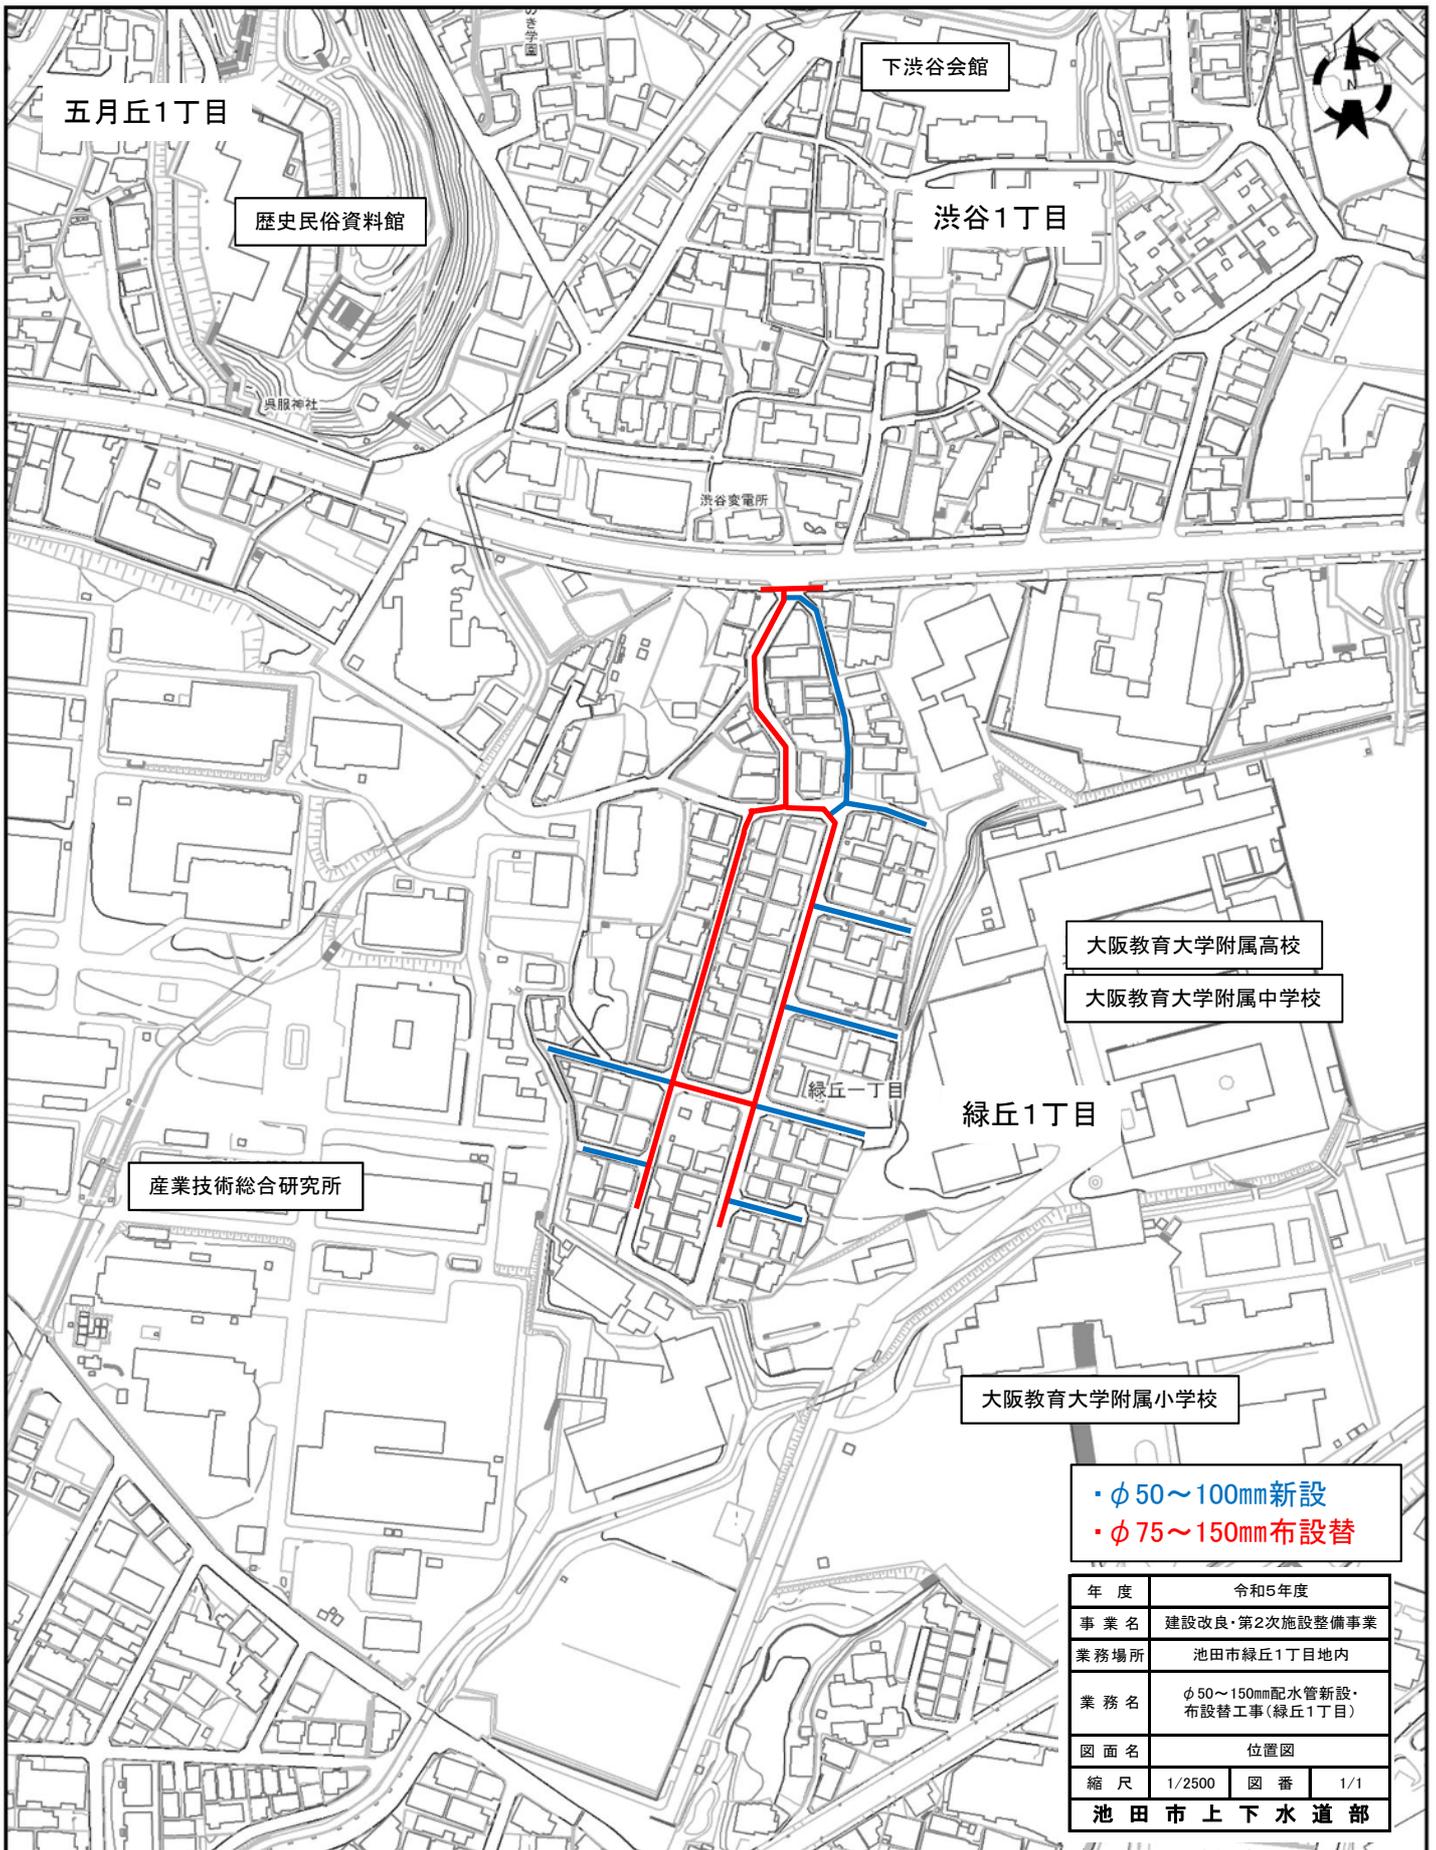

- ・φ50～100mm新設
- ・φ75～150mm布設替

年度	令和5年度		
事業名	建設改良・第2次施設整備事業		
業務場所	池田市緑丘1丁目地内		
業務名	φ50～150mm配水管新設・布設替工事(緑丘1丁目)		
図面名	位置図		
縮尺	1/2500	図番	1/1
池田市上下水道部			