


位置図

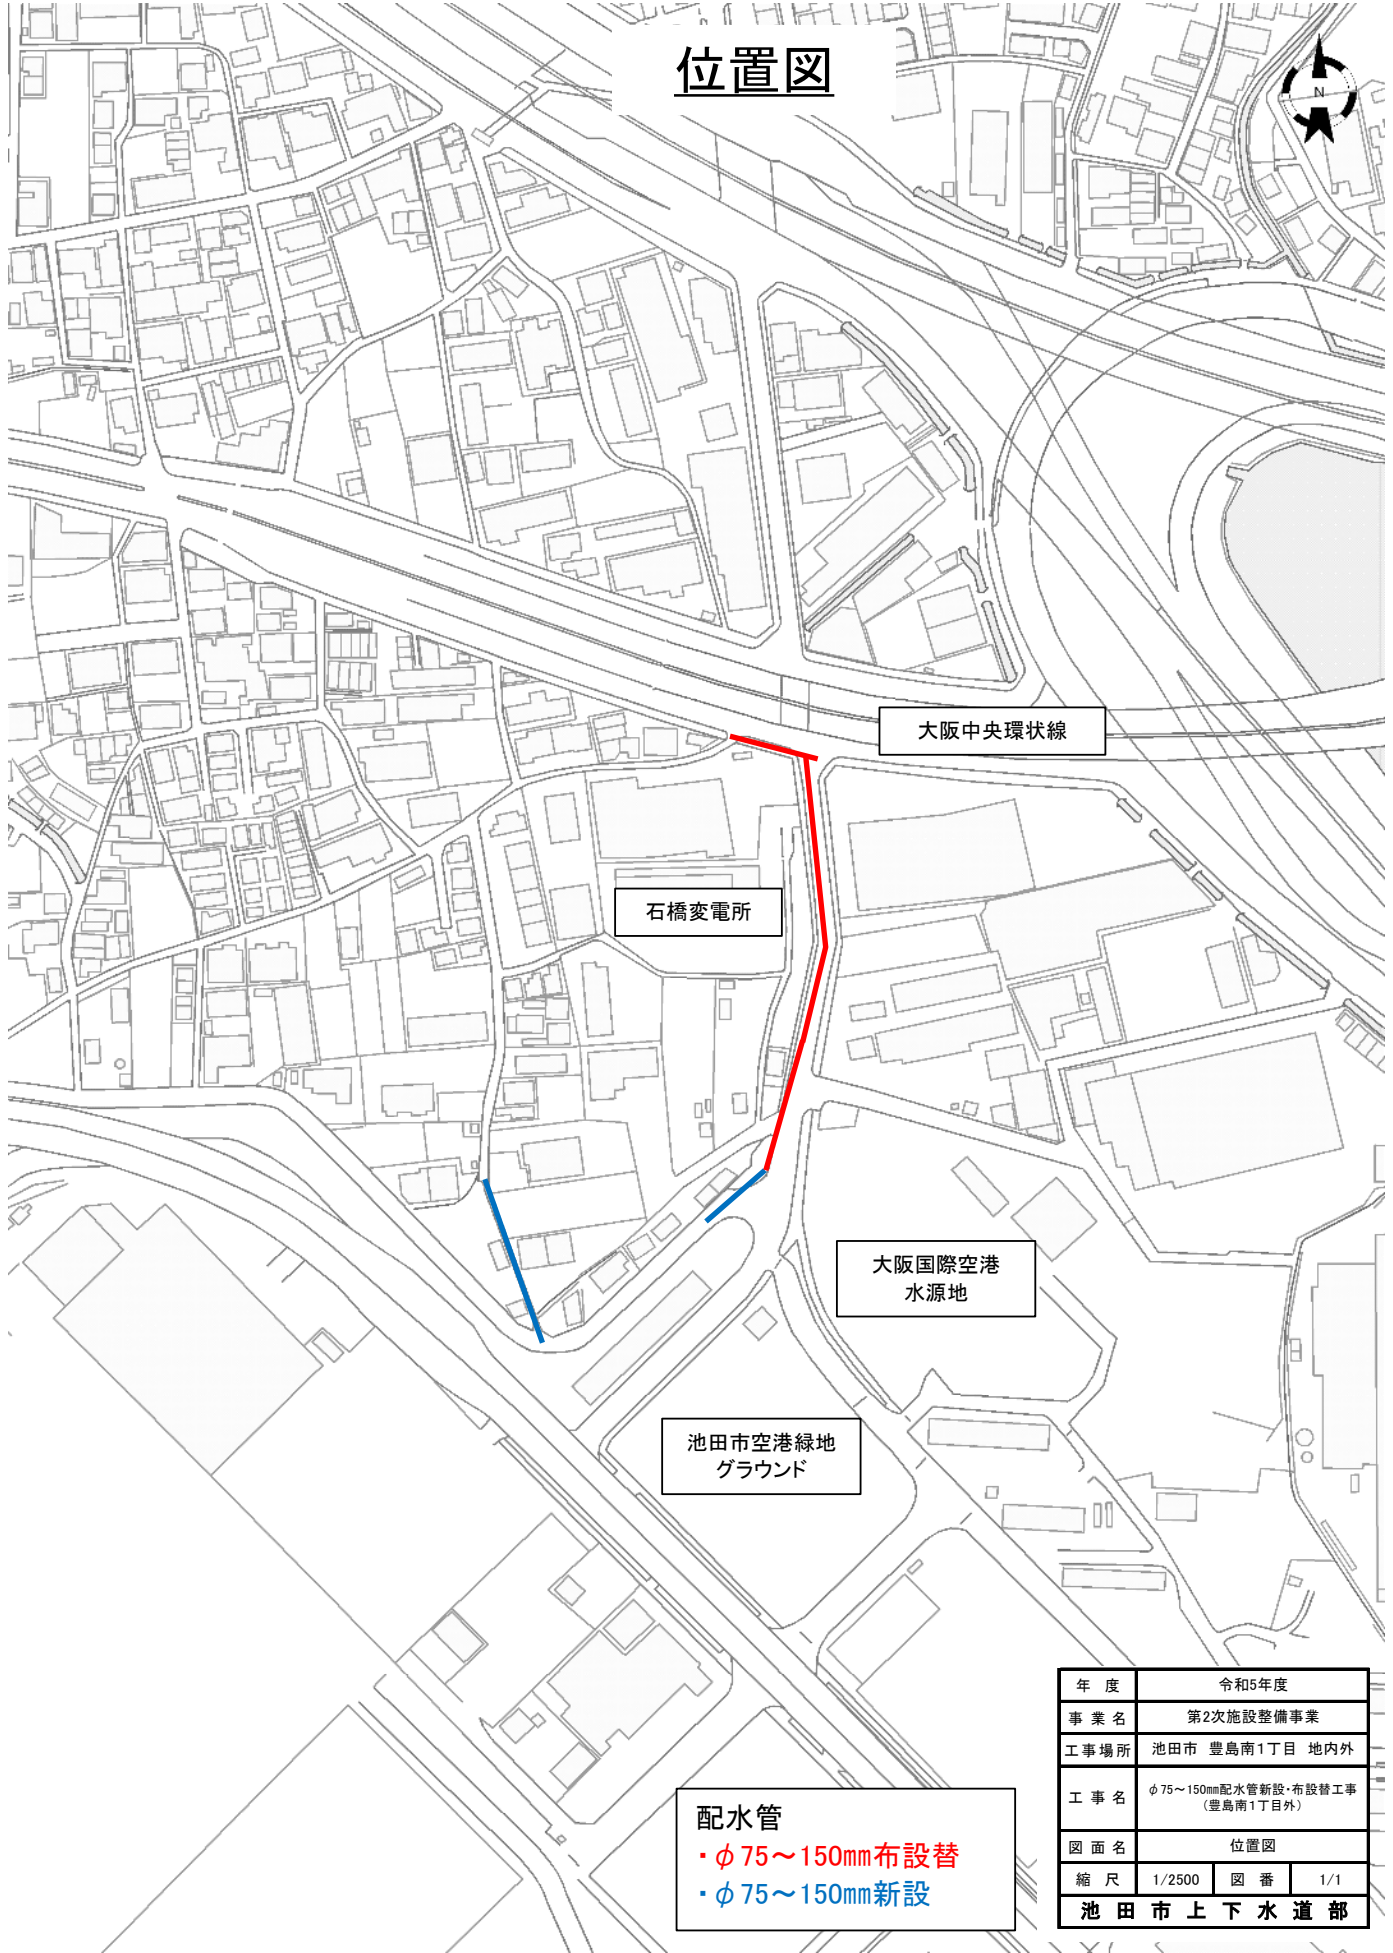

配水管
・φ75~150mm布設替
・φ75~150mm新設

年度	令和5年度		
事業名	第2次施設整備事業		
工事場所	池田市 豊島南1丁目 地内外		
工事名	φ75~150mm配水管新設・布設替工事 (豊島南1丁目外)		
図面名	位置図		
縮尺	1/2500	図番	1/1
池田市上下水道部			