


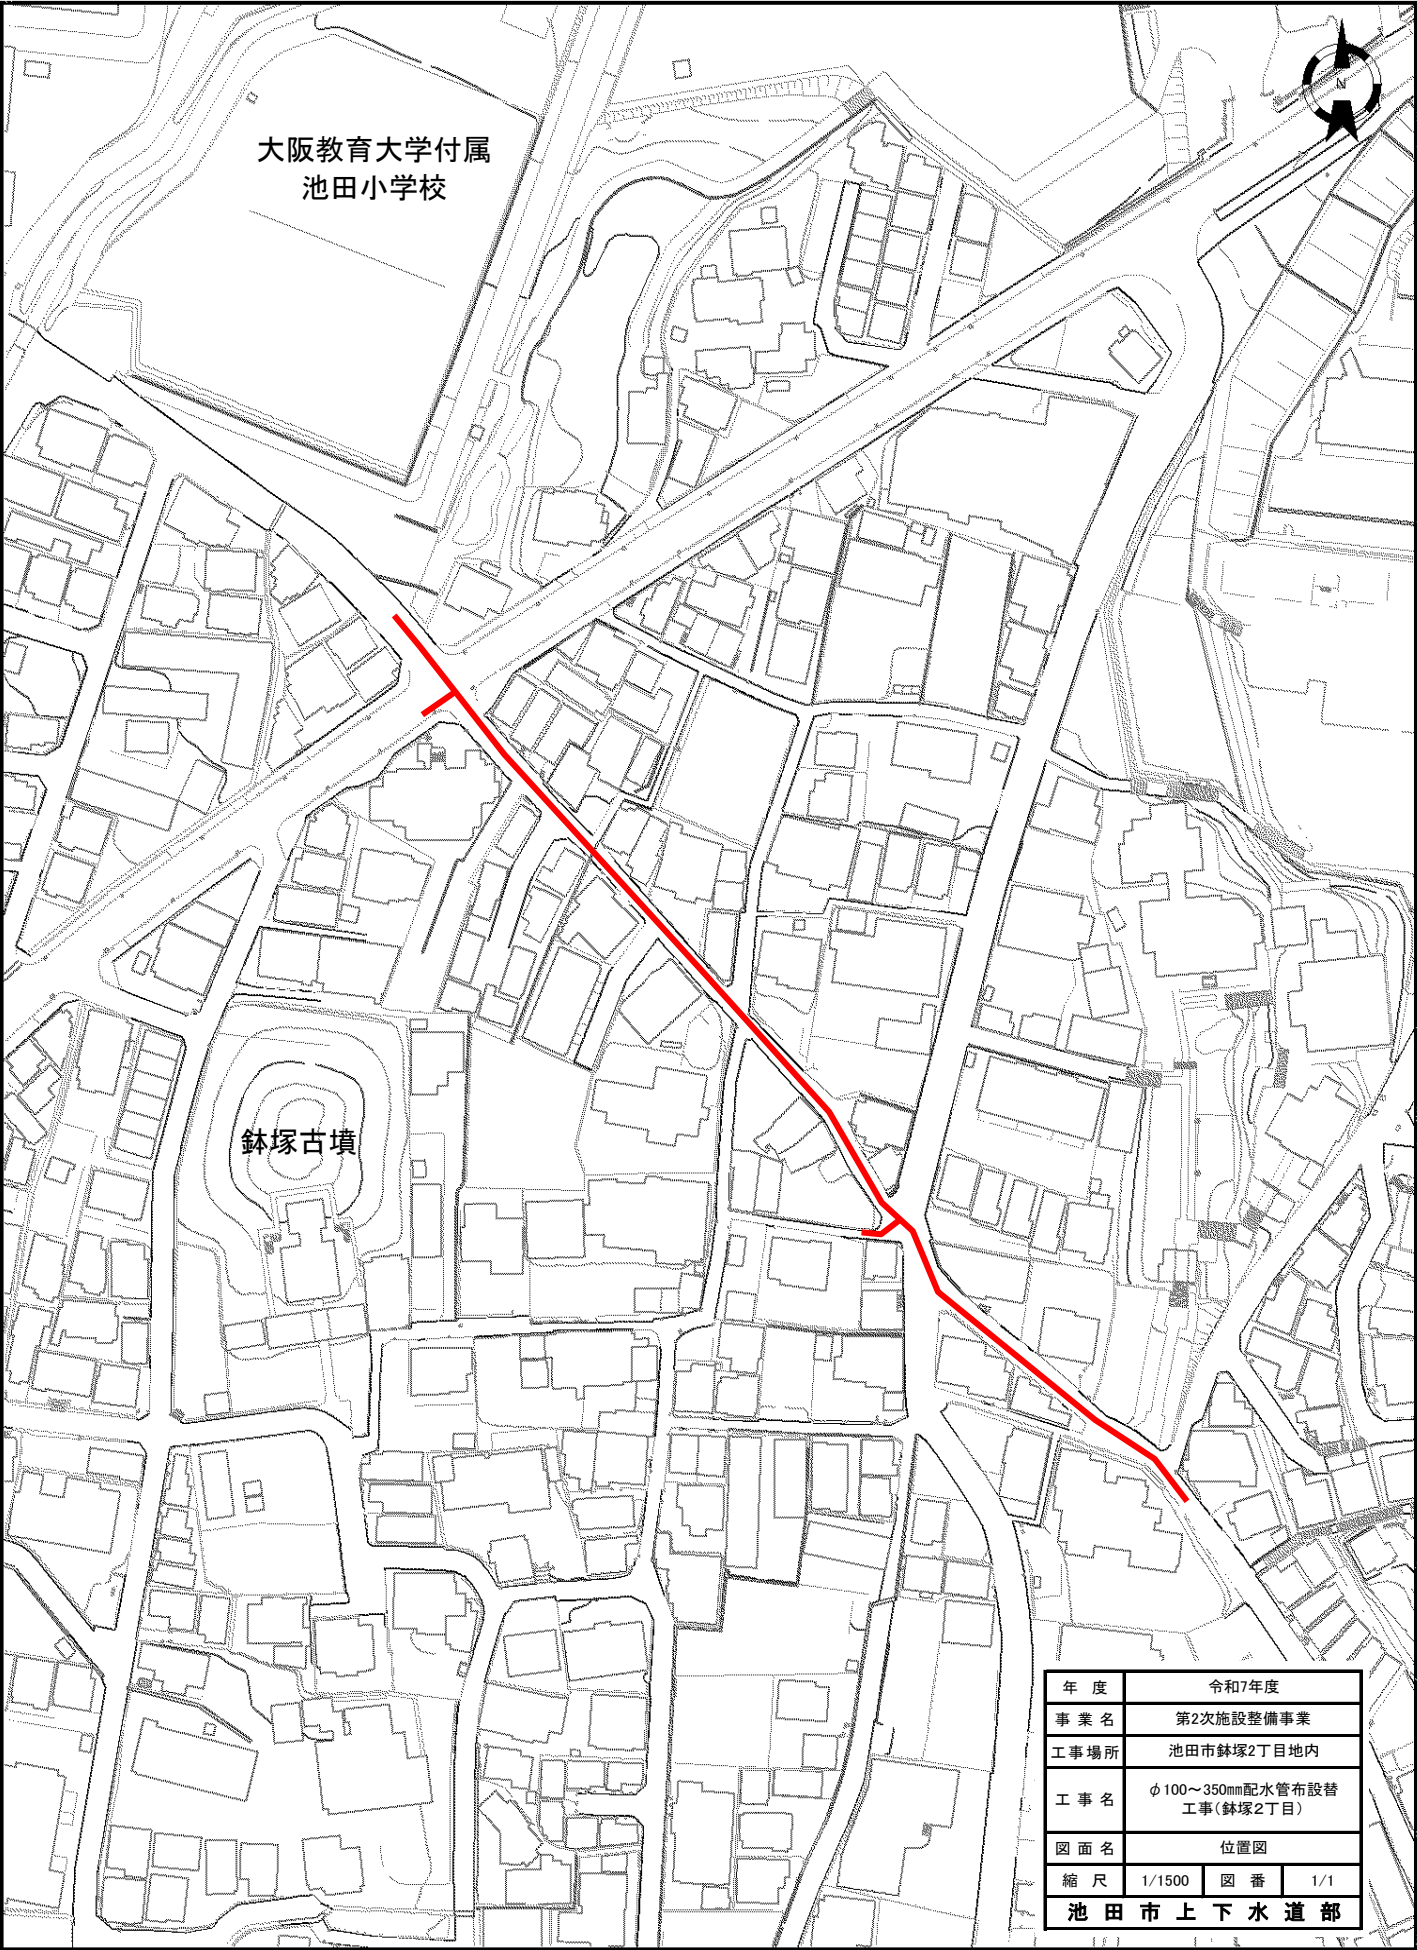

年 度	令和7年度		
事 業 名	第2次施設整備事業		
工事場所	池田市鉢塚2丁目地内		
工 事 名	φ100～350mm配水管布設替工事(鉢塚2丁目)		
図 面 名	位置図		
縮 尺	1/1500	図 番	1/1
池 田 市 上 下 水 道 部			