


位置図

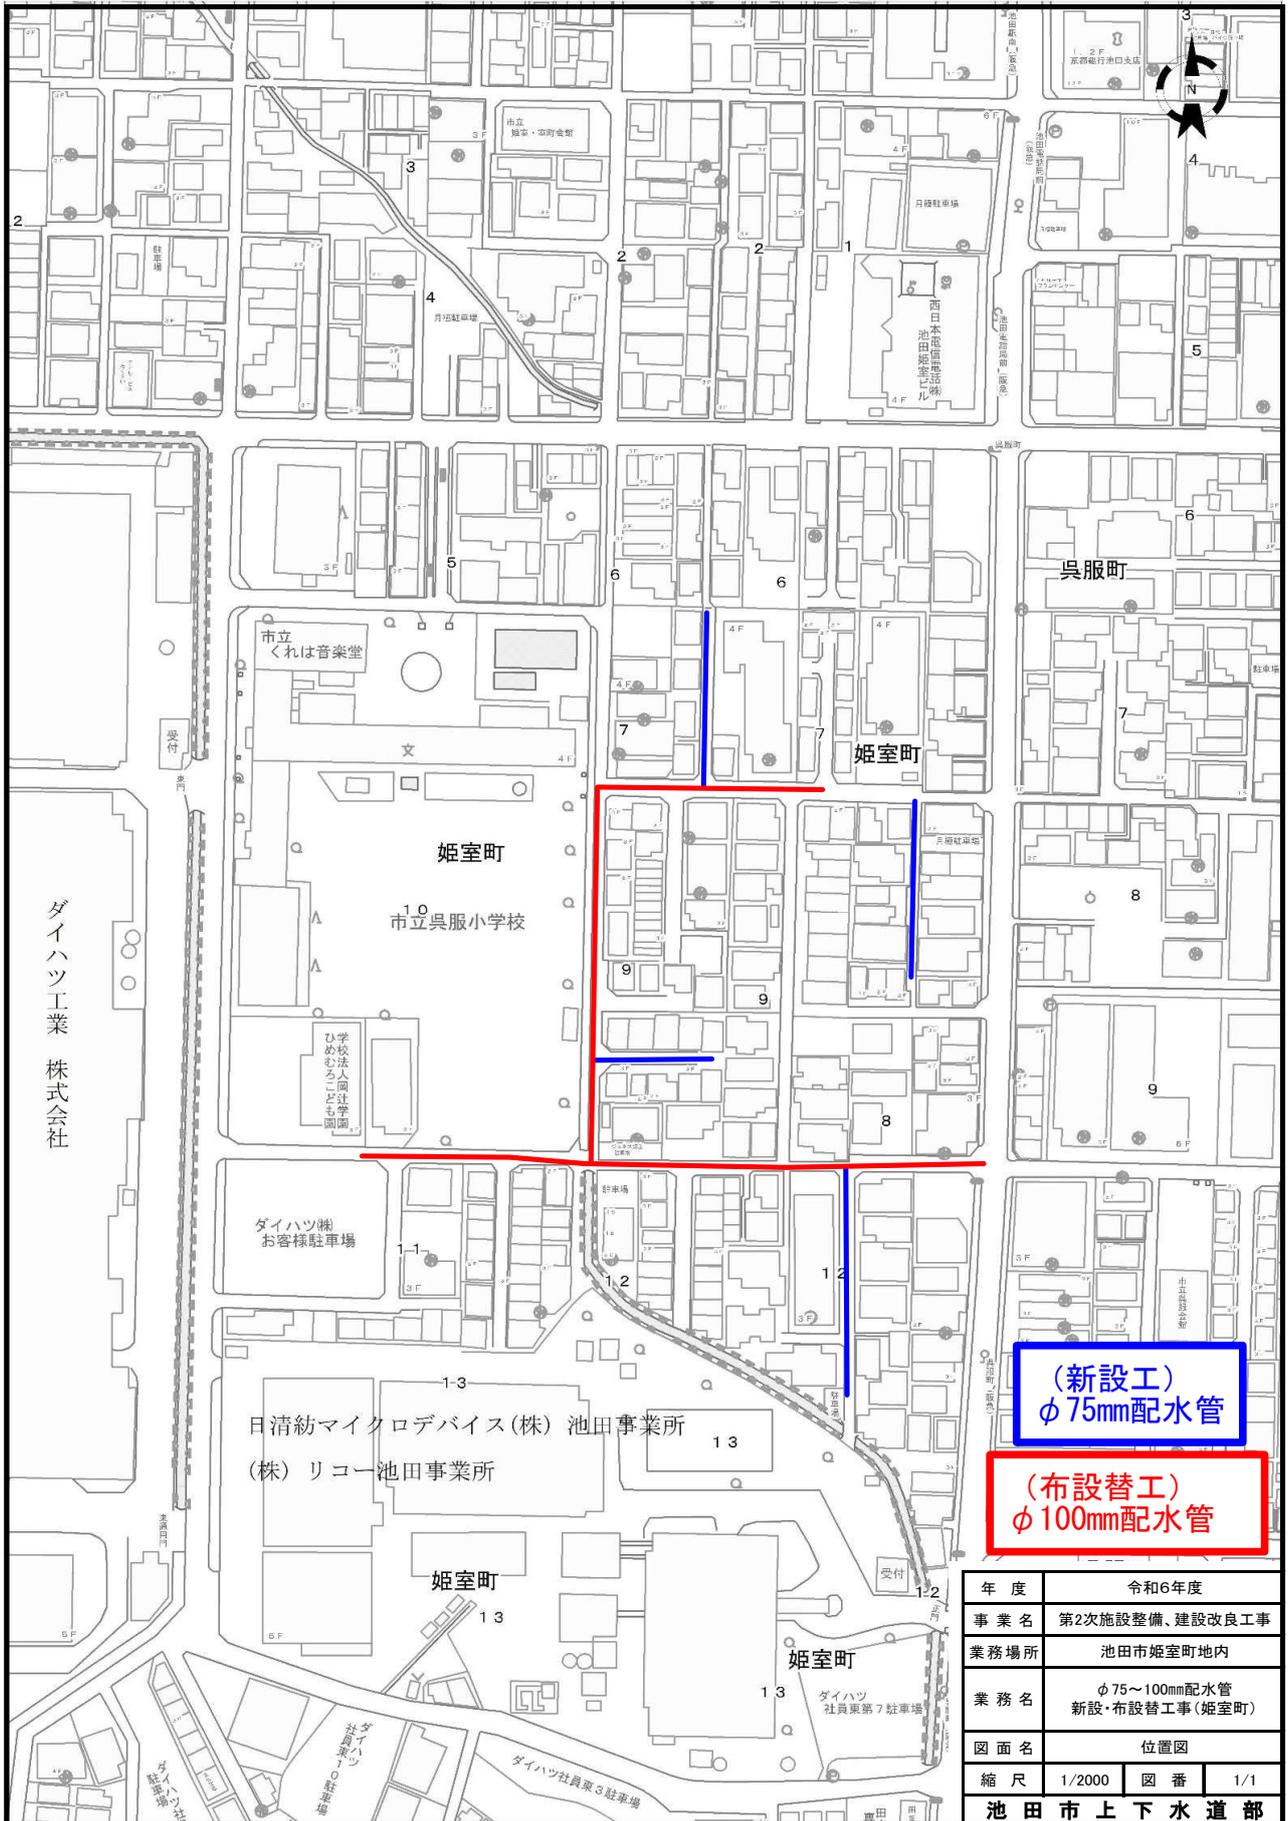

年度	令和6年度	
事業名	第2次施設整備、建設改良工事	
業務場所	池田市姫室町地内	
業務名	φ75~100mm配水管 新設・布設替工事(姫室町)	
図面名	位置図	
縮尺	1/2000	図番 1/1
池田市上下水道部		