


位置図

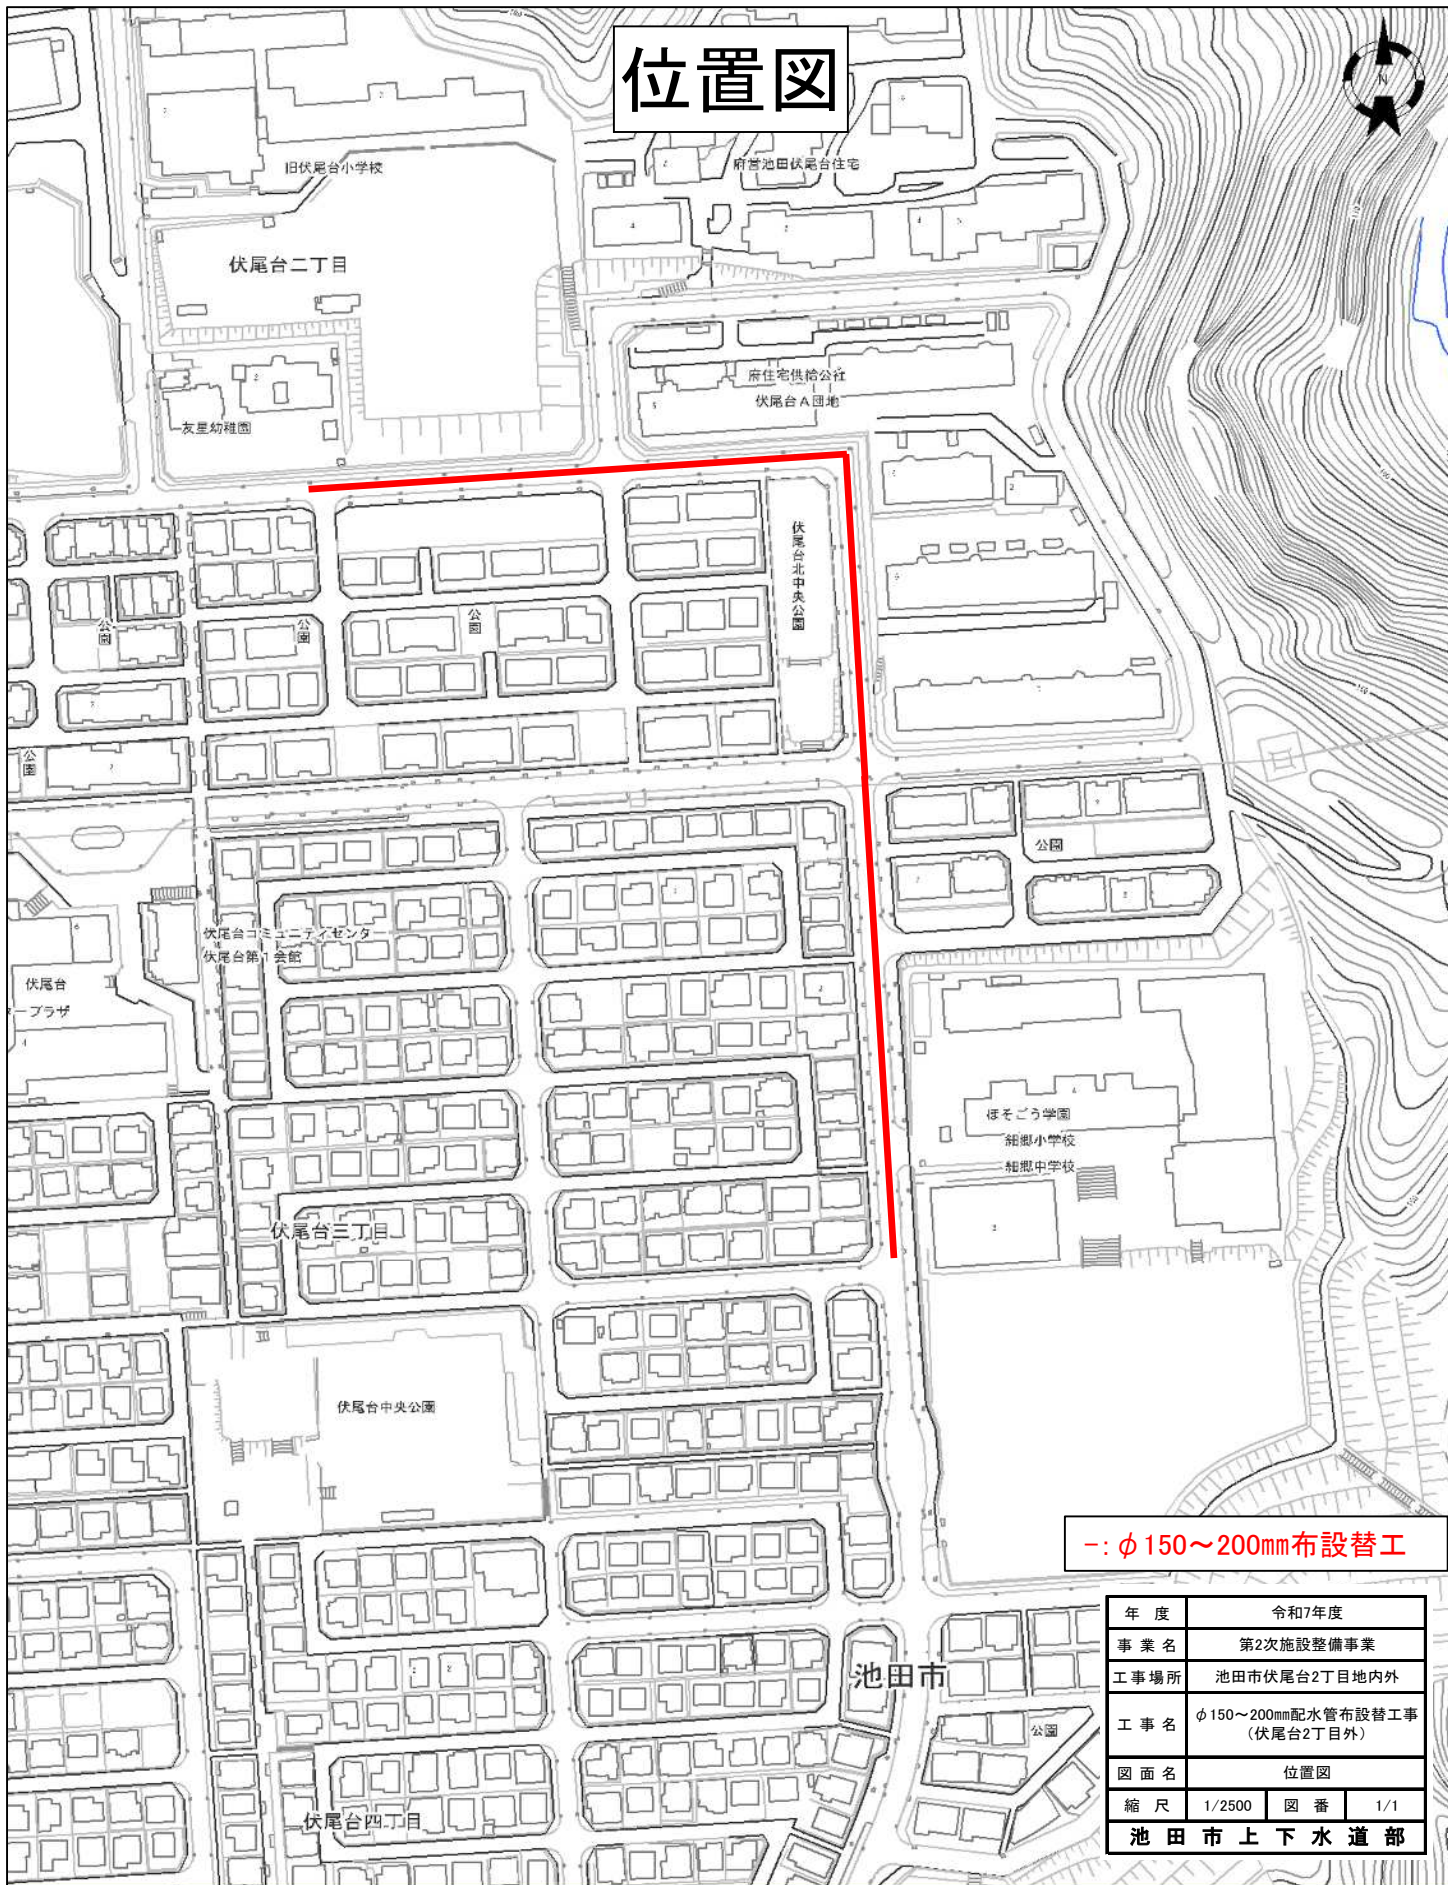

—: φ150~200mm布設替工

年度	令和7年度		
事業名	第2次施設整備事業		
工事場所	池田市伏尾台2丁目地内外		
工事名	φ150~200mm配水管布設替工事 (伏尾台2丁目外)		
図面名	位置図		
縮尺	1/2500	図番	1/1
池田市上下水道部			