


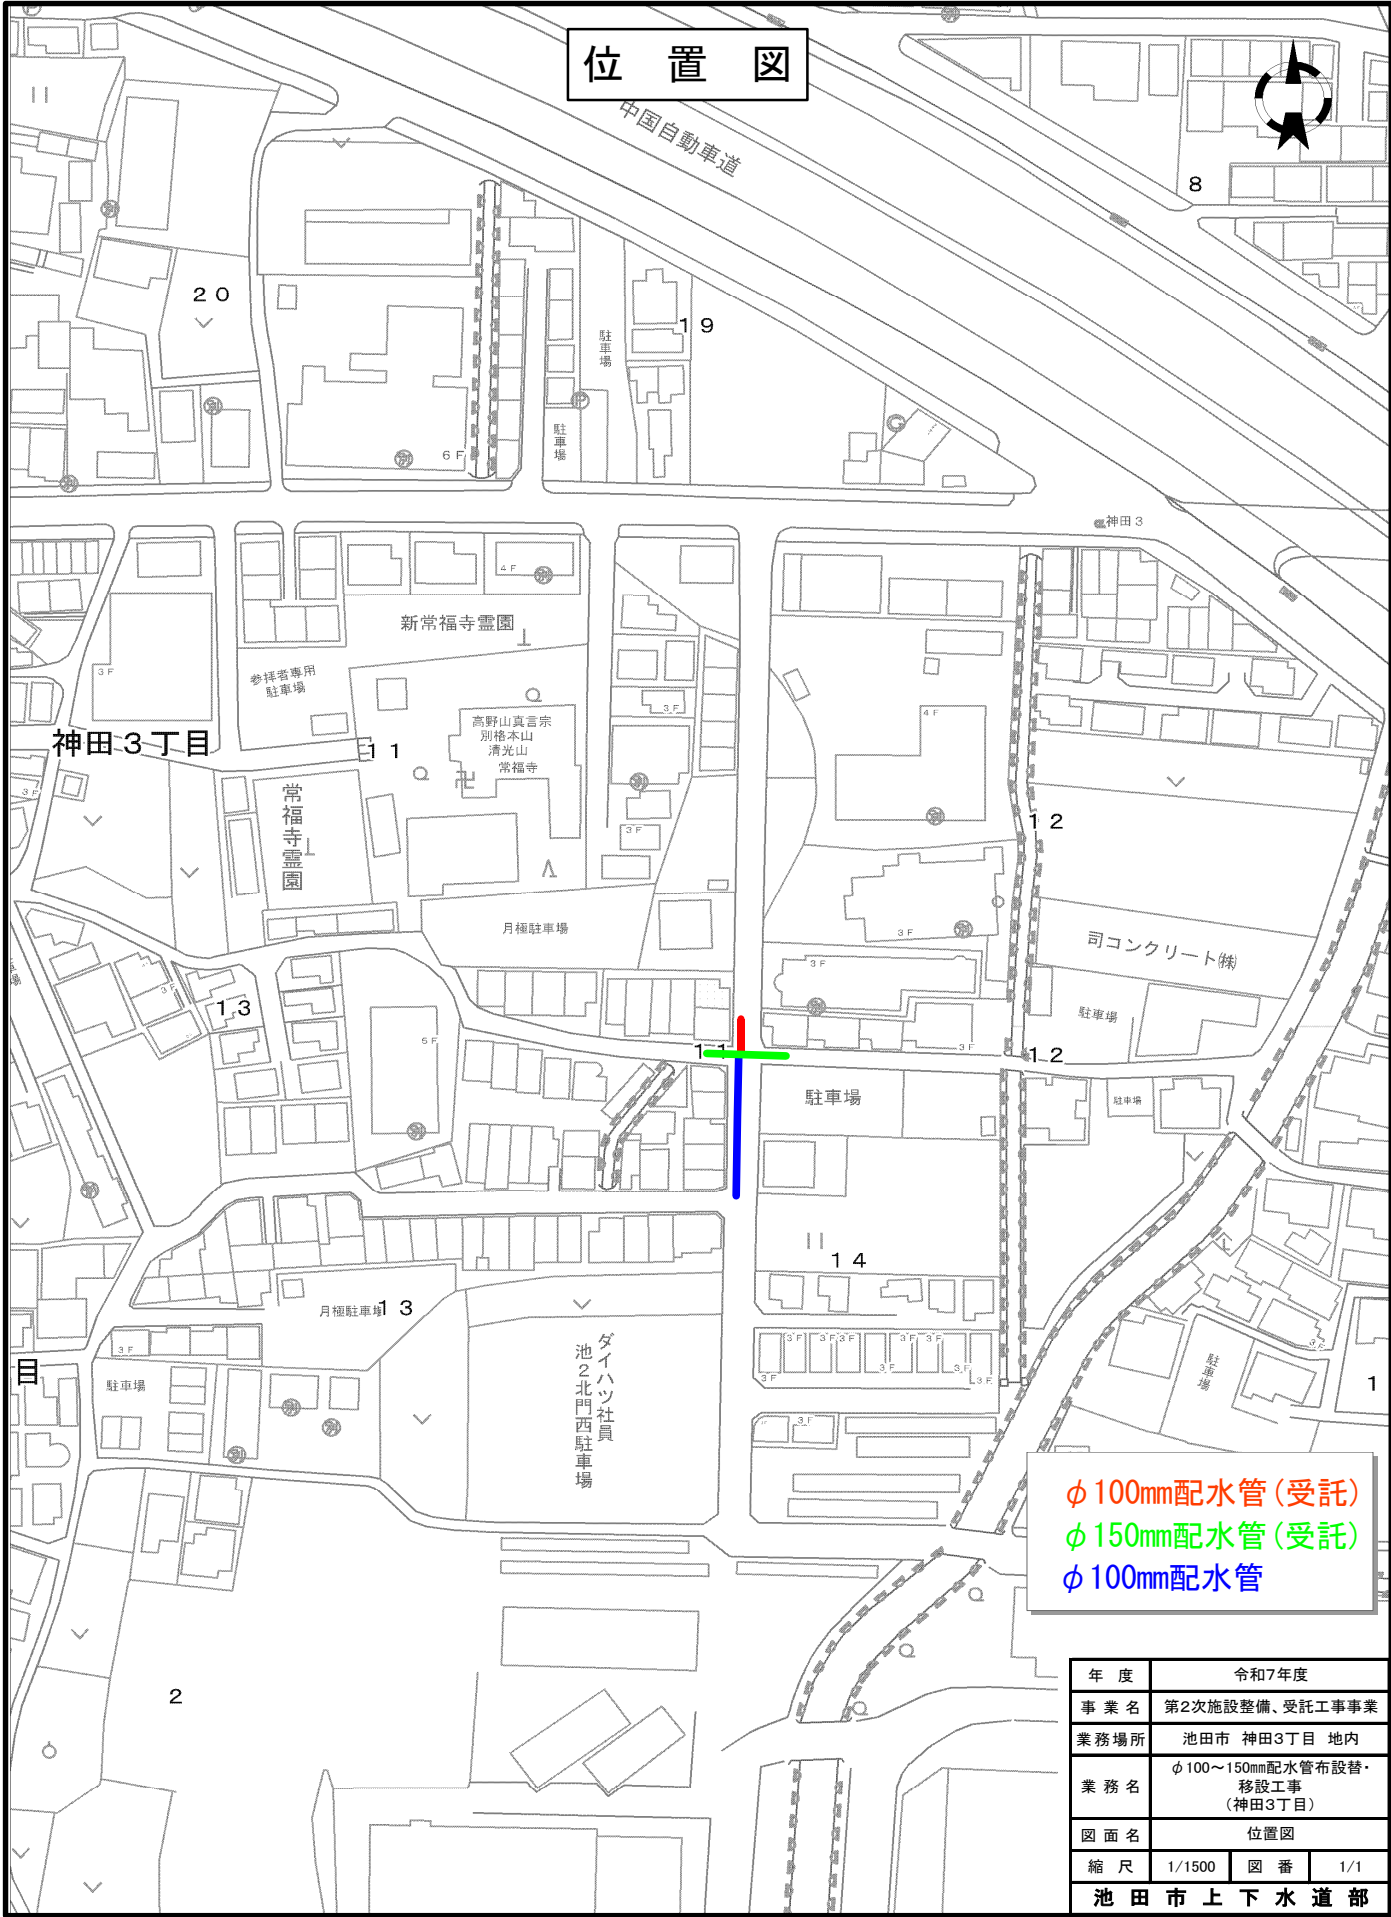

位置図

φ 100mm配水管 (受託)
φ 150mm配水管 (受託)
φ 100mm配水管

年 度	令和7年度		
事 業 名	第2次施設整備、受託工事事業		
業務場所	池田市 神田3丁目 地内		
業 務 名	φ 100～150mm配水管布設替・移設工事 (神田3丁目)		
図 面 名	位置図		
縮 尺	1/1500	図 番	1/1
池 田 市 上 下 水 道 部			