
位置図

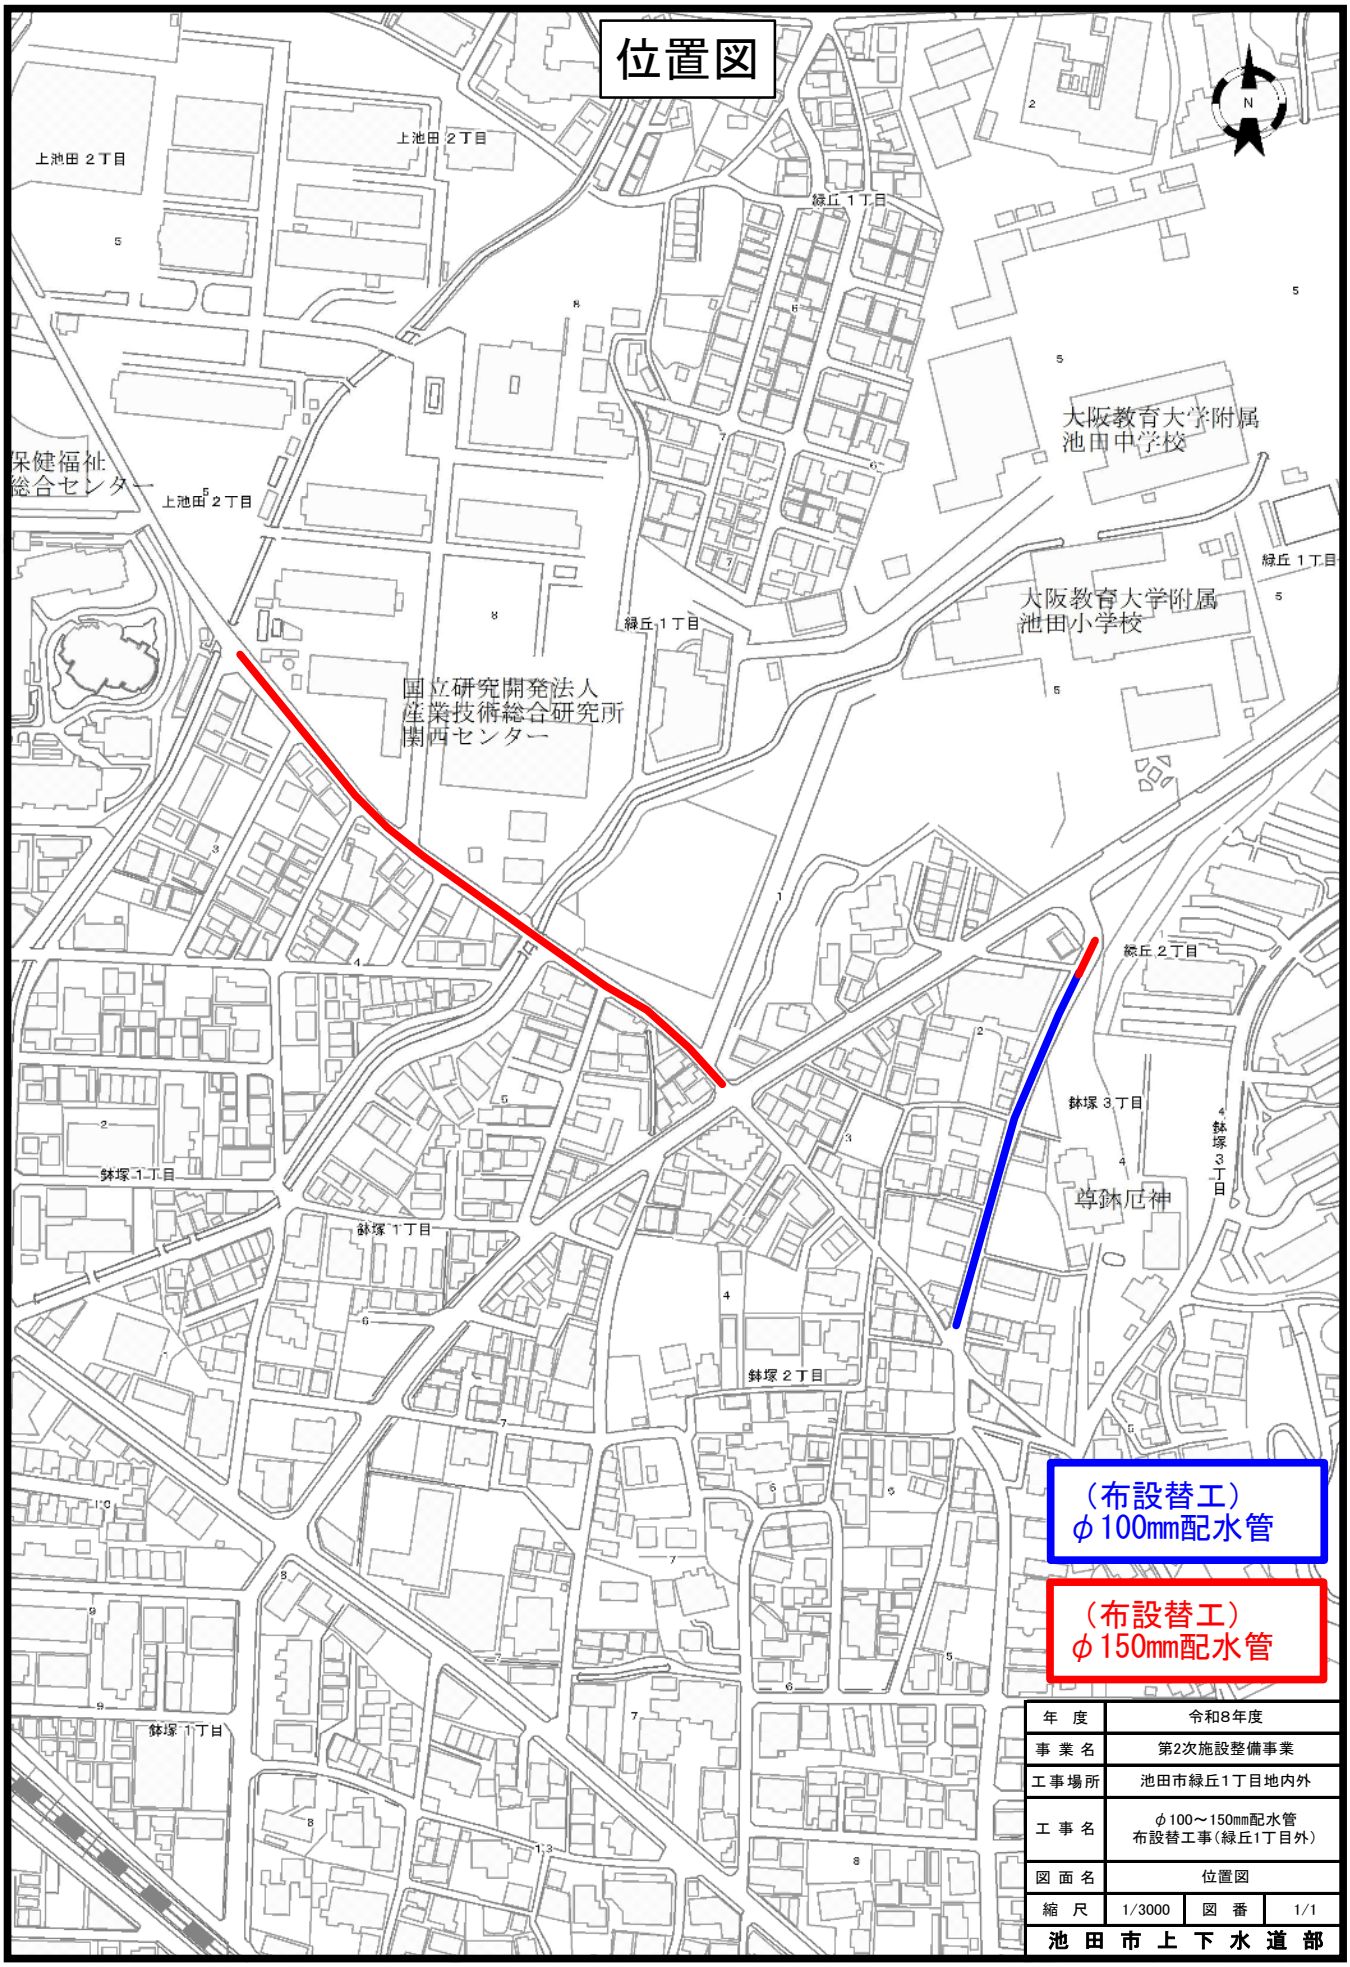

年　度	令和8年度		
事 業 名	第2次施設整備事業		
工事場所	池田市緑丘1丁目地内外		
工 事 名	φ100～150mm配水管 布設替工事（緑丘1丁目外）		
図 面 名	位置図		
縮　尺	1/3000	図　番	1/1
池 田 市 上 下 水 道 部			