


# 位置図

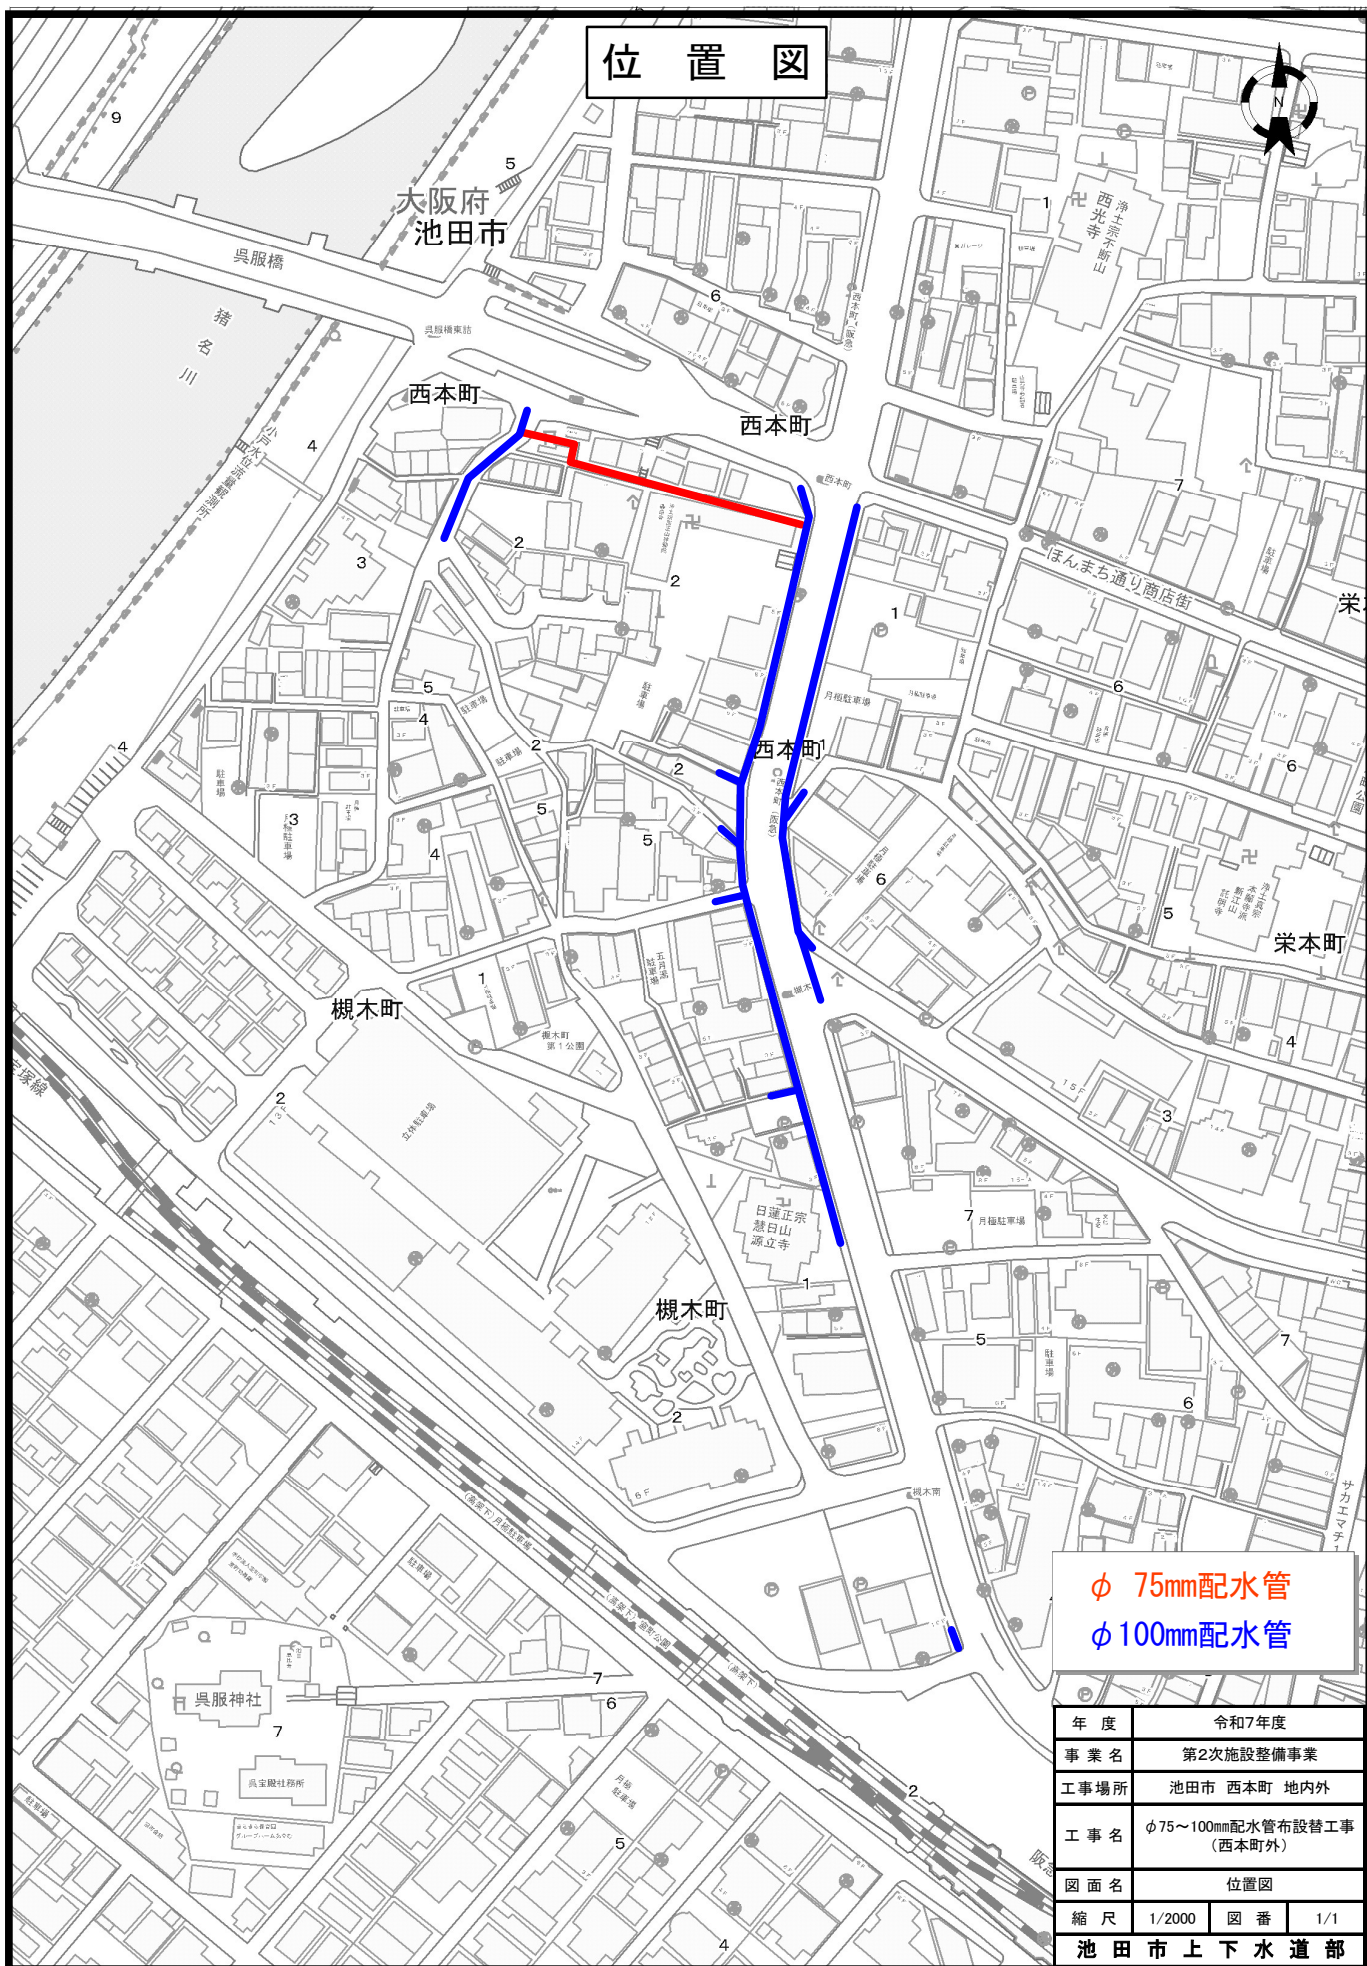

φ 75mm配水管

φ 100mm配水管

年度	令和7年度		
事業名	第2次施設整備事業		
工事場所	池田市 西本町 地内外		
工事名	φ75～100mm配水管布設替工事 (西本町外)		
図面名	位置図		
縮尺	1/2000	図番	1/1
池田市上下水道部			