


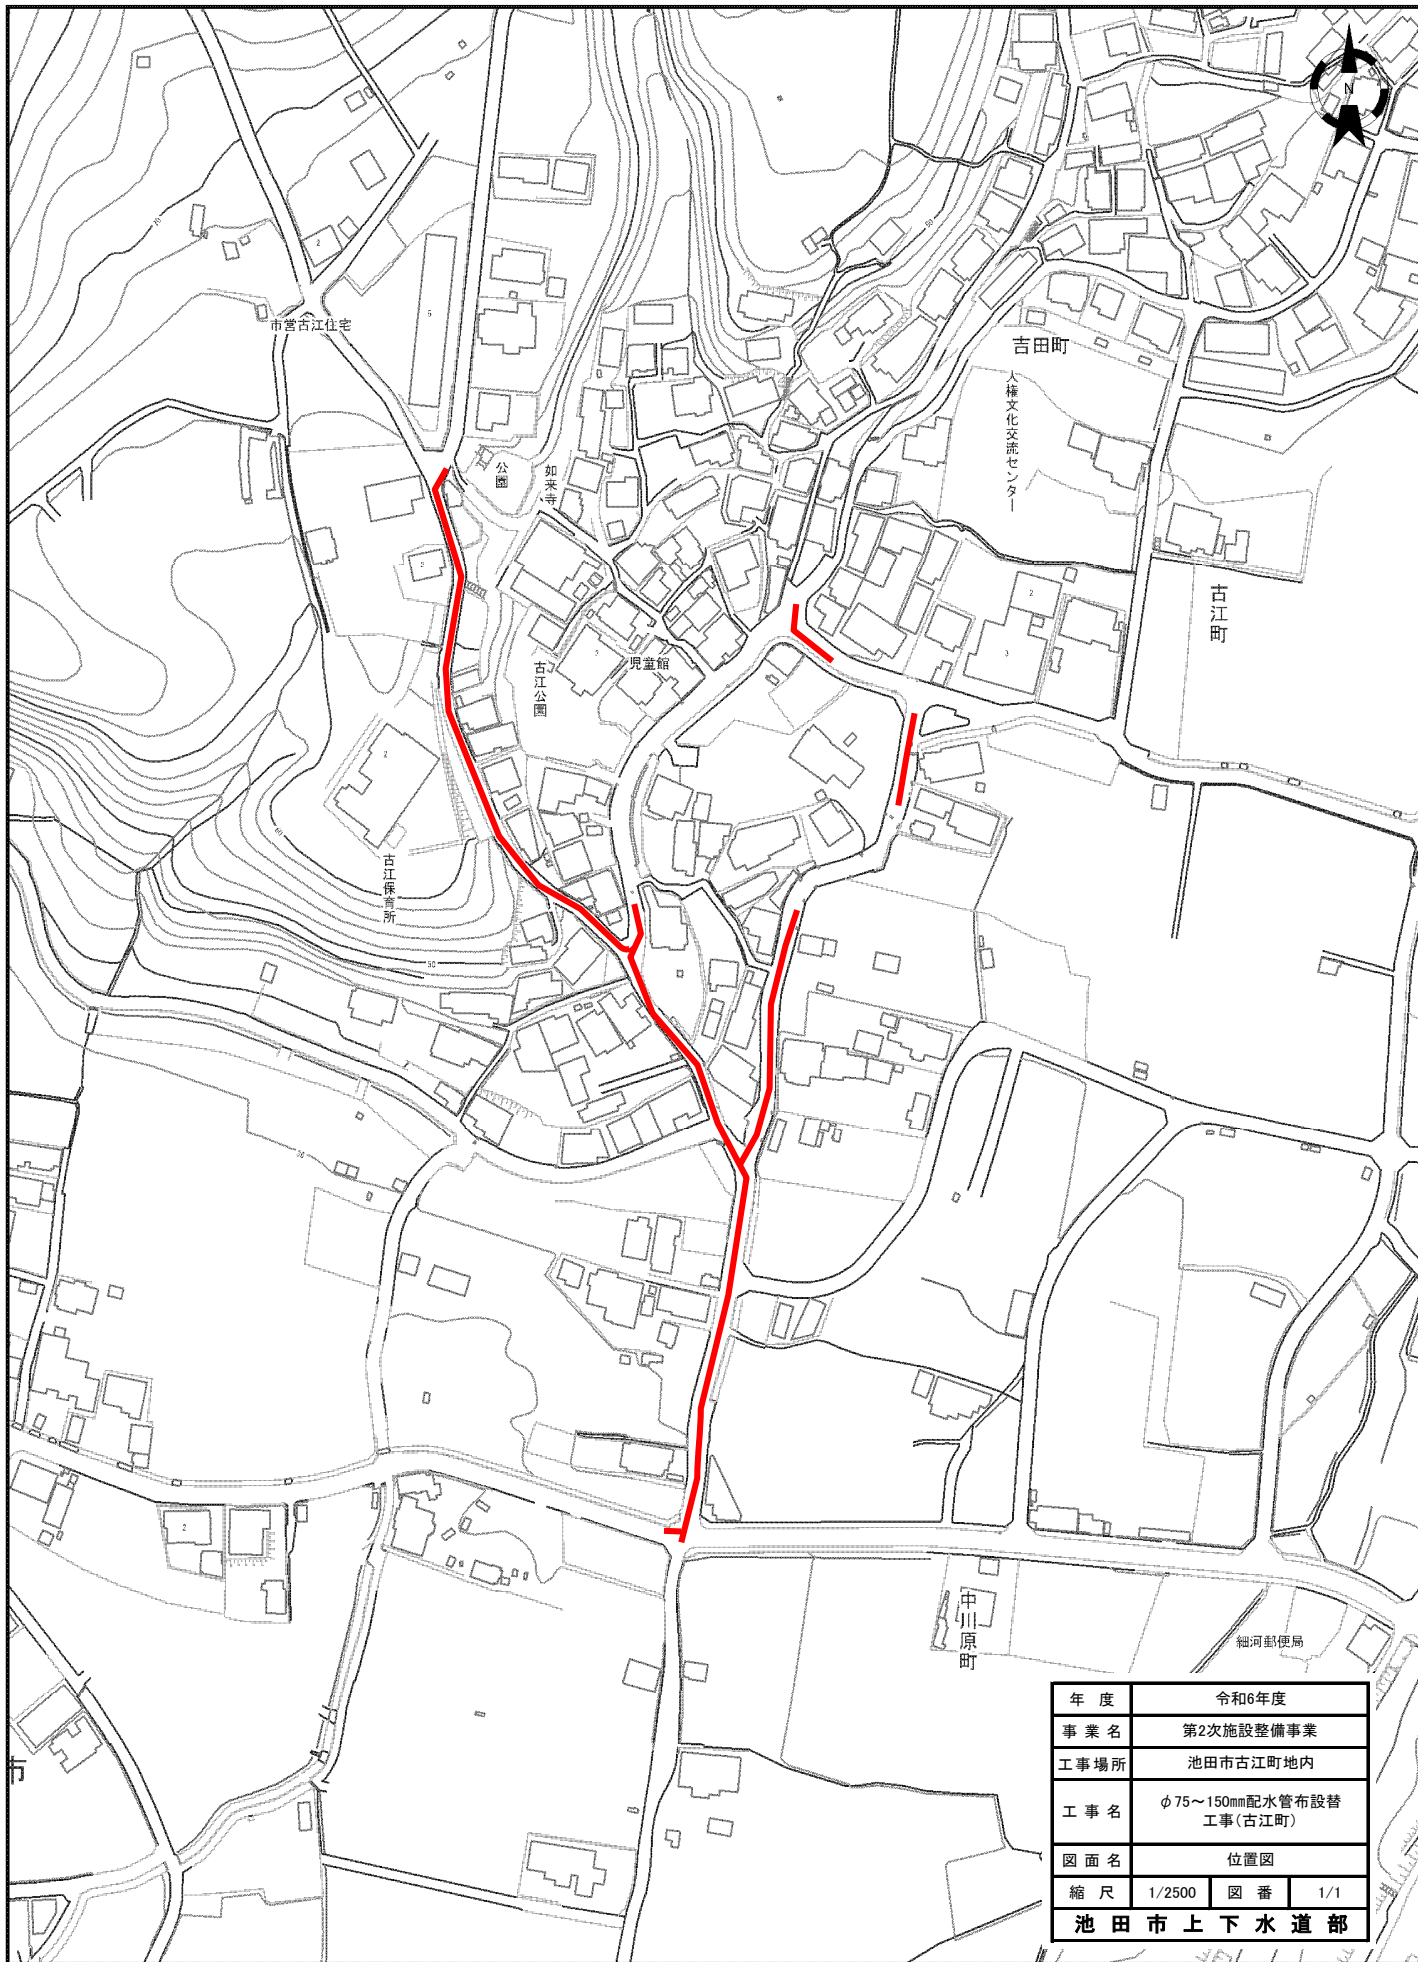

年 度	令和6年度		
事 業 名	第2次施設整備事業		
工事場所	池田市古江町地内		
工 事 名	φ75～150mm配水管布設替 工事(古江町)		
図 面 名	位置図		
縮 尺	1/2500	図 番	1/1
池 田 市 上 下 水 道 部			