


# 位置図

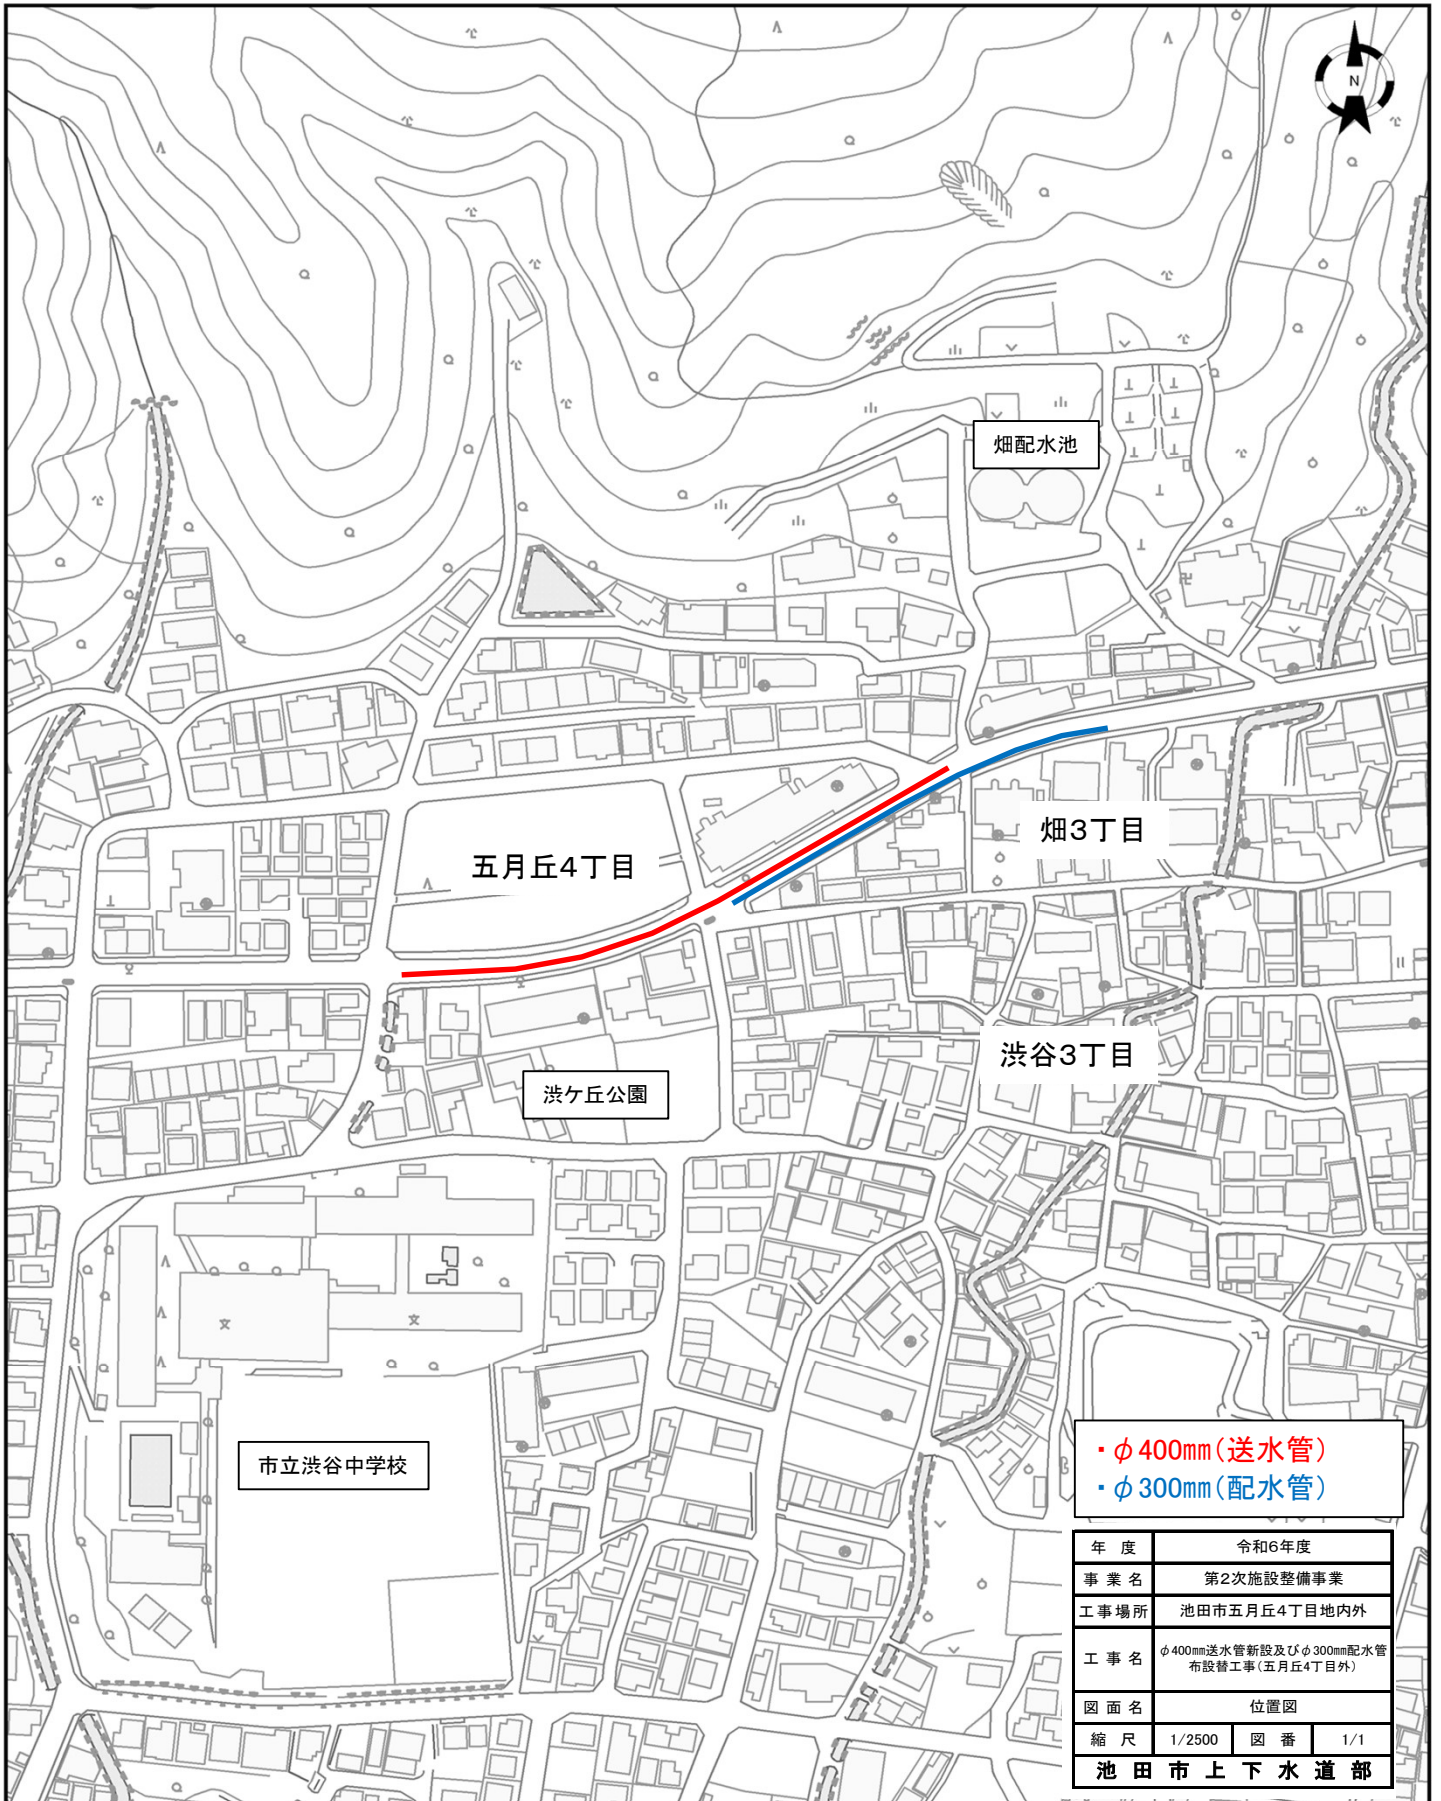

- ・φ 400mm(送水管)
- ・φ 300mm(配水管)

年度	令和6年度		
事業名	第2次施設整備事業		
工事場所	池田市五月丘4丁目地内外		
工事名	φ400mm送水管新設及びφ300mm配水管 布設替工事(五月丘4丁目外)		
図面名	位置図		
縮尺	1/2500	図番	1/1
<b>池田市上下水道部</b>			