


位置図

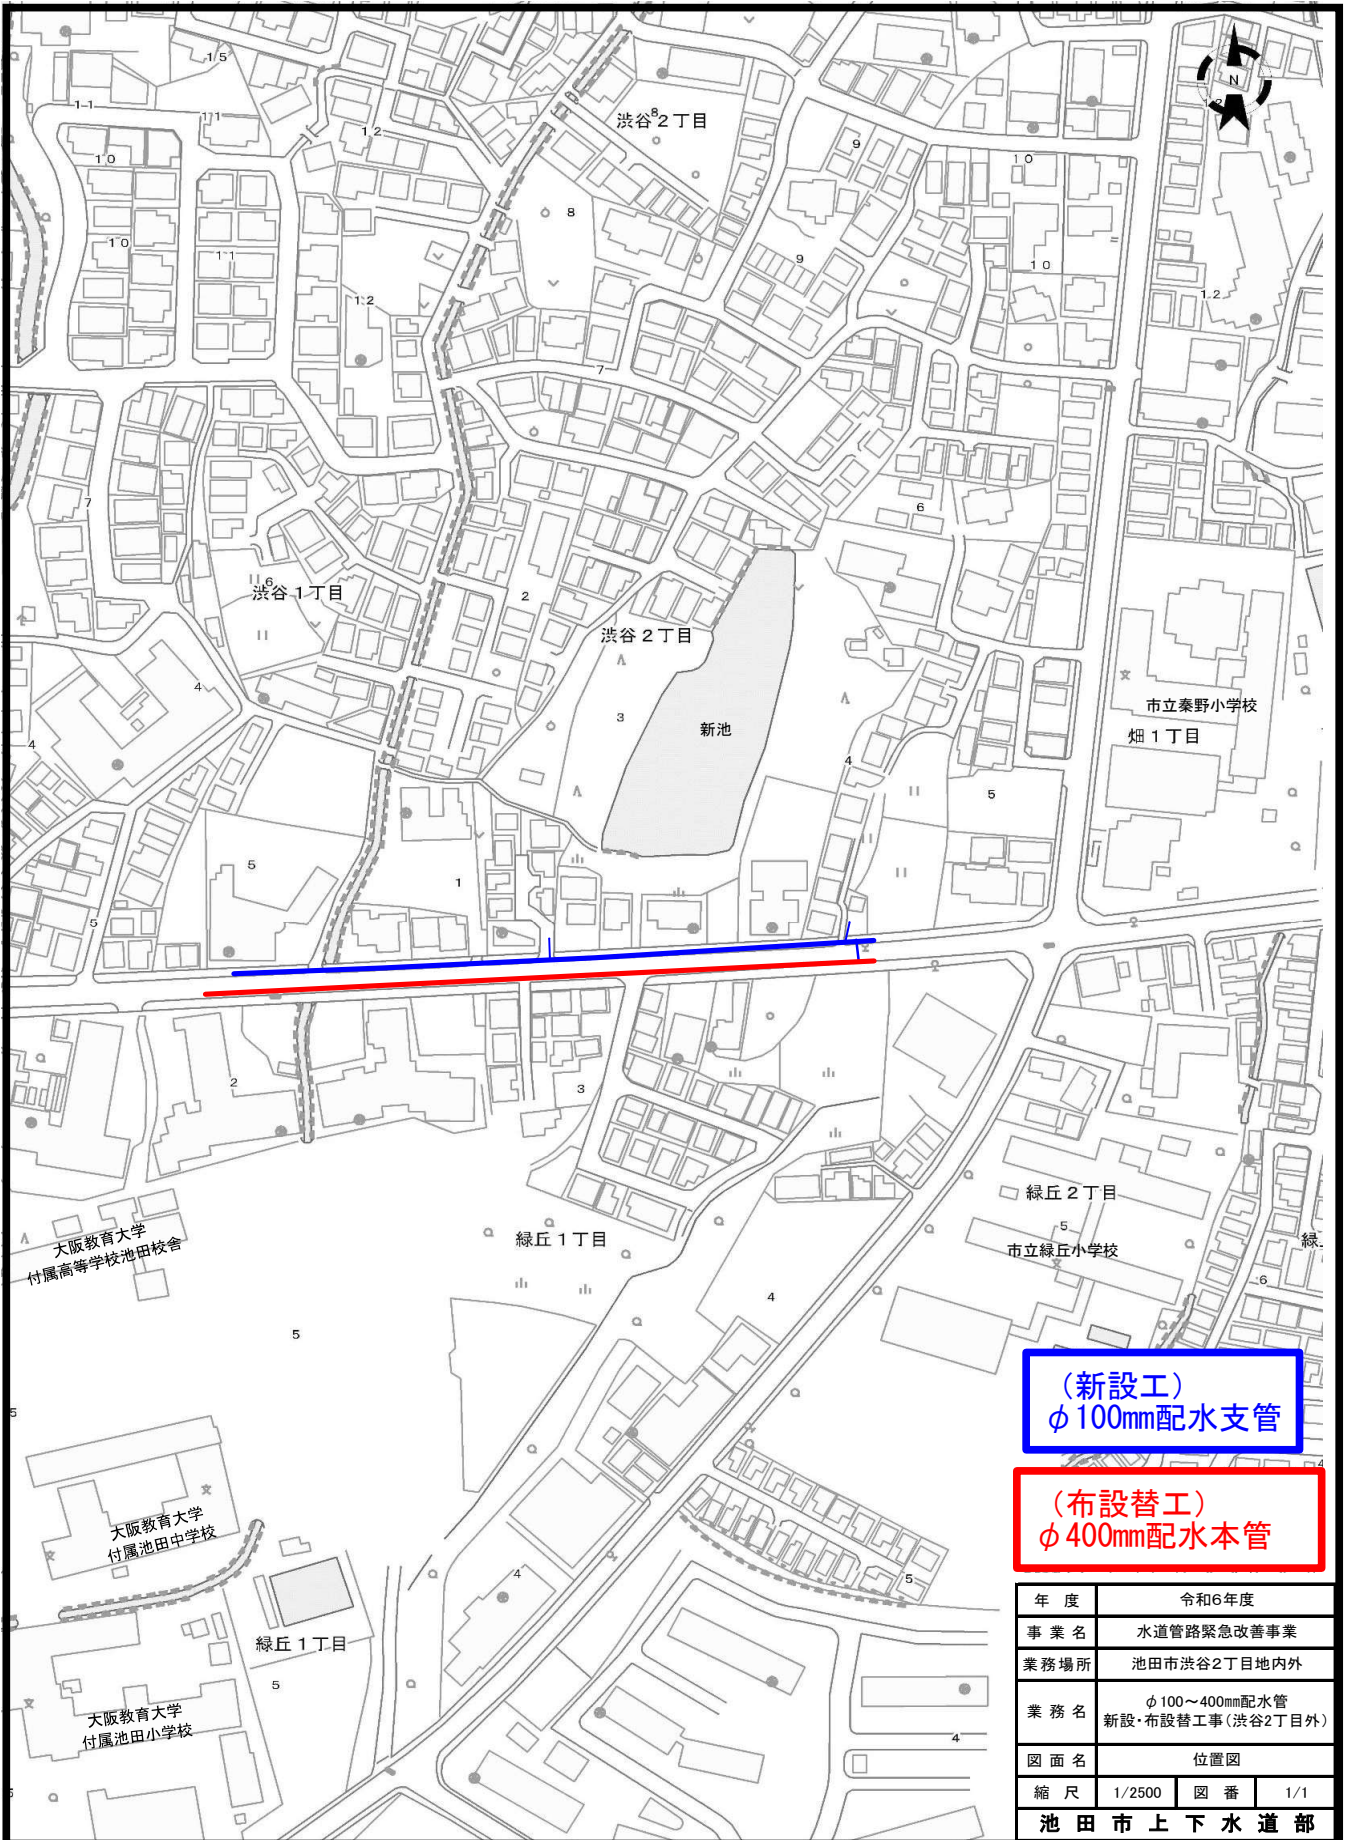

(新設工)
φ100mm配水支管

(布設替工)
φ400mm配水本管

年度	令和6年度	
事業名	水道管路緊急改善事業	
業務場所	池田市渋谷2丁目地内外	
業務名	φ100~400mm配水管 新設・布設替工事(渋谷2丁目外)	
図面名	位置図	
縮尺	1/2500	図番 1/1
池田市上下水道部		