

給水装置届 (<input type="checkbox"/> 設計 ・ <input type="checkbox"/> しゅん工)		検査印				課長	担当	水道技術管理者	配水管台帳番号 —		
		工事場所 及び申込者	池田市 大和 于貝 1 番 10 号 町 番地				使用材料名称	寸法・形状	数量	備考	
埋設深さ	H =	m									
舗装種類	車道	歩道									
道路幅員	L =	m									
市納金	設計審査手数料								指定工事業者が記入する		
	しゅん工検査手数料										
	せん孔立会手数料										
	計										
指定工事業者	給水装置の構造及び材質基準については、水道法第16条、水道法施行令第5条及び池田市水道事業給水条例等関係規程に適合していることを誓約します。 住所 商号 氏名 指定番号 給水装置工事主任技術者 氏 名 免状交付番号										
	指定工事業者が記入する										
	押印不要										

太線の枠内のみ指定工事業者にて記入してください。

位置図

平面図


配水管
台帳番号

—


地図等を添付

別紙

配水管
台帳番号

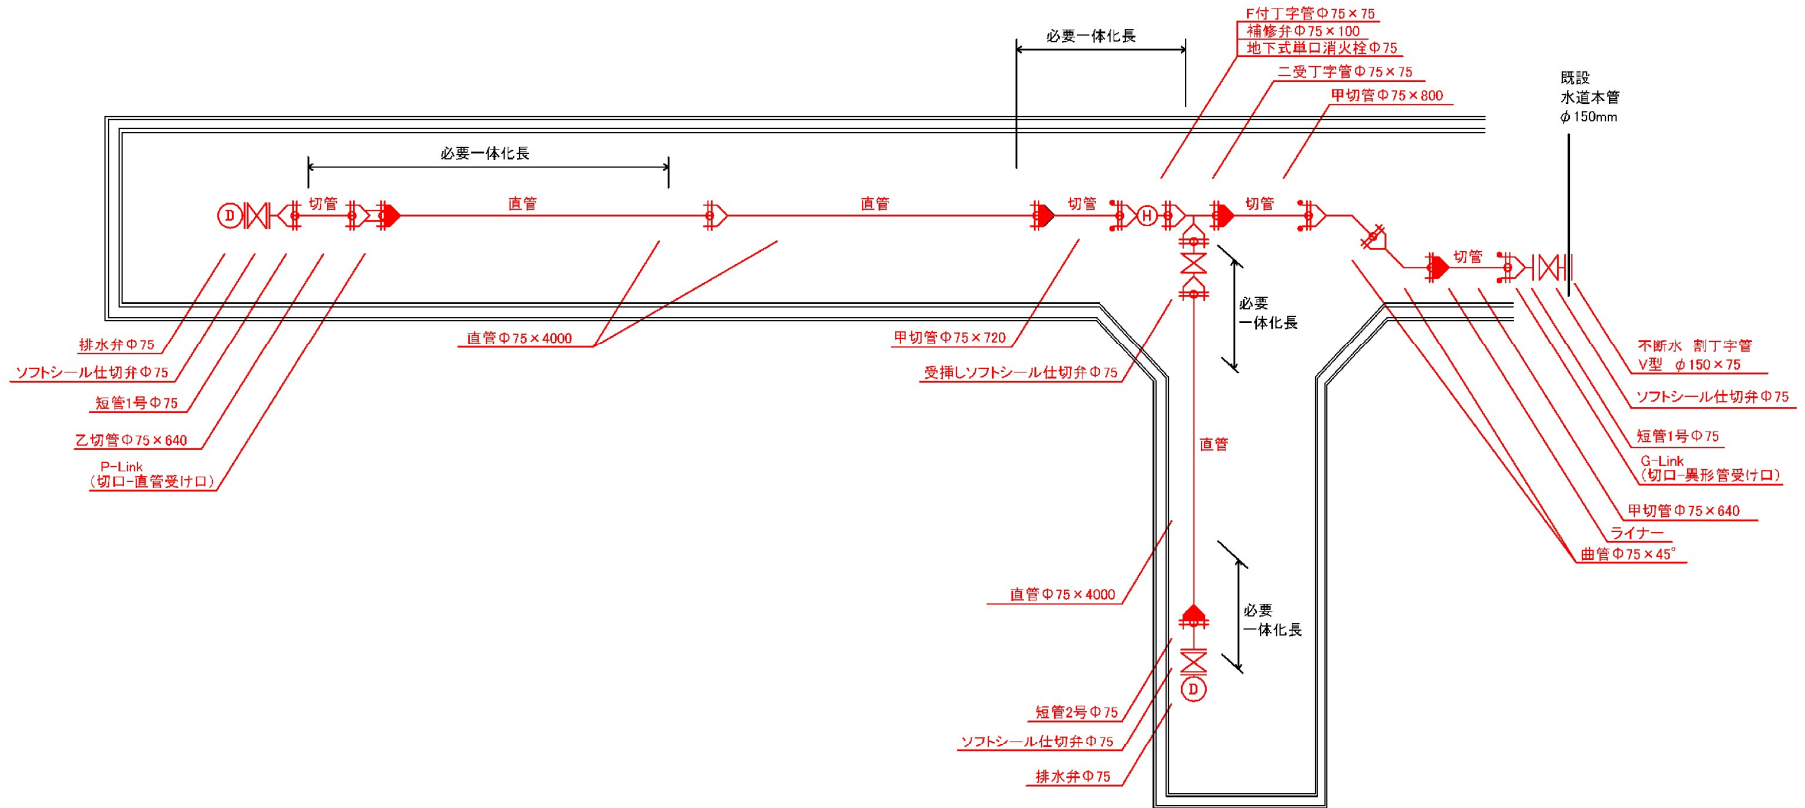

配水管 台帳番号	
-------------	--

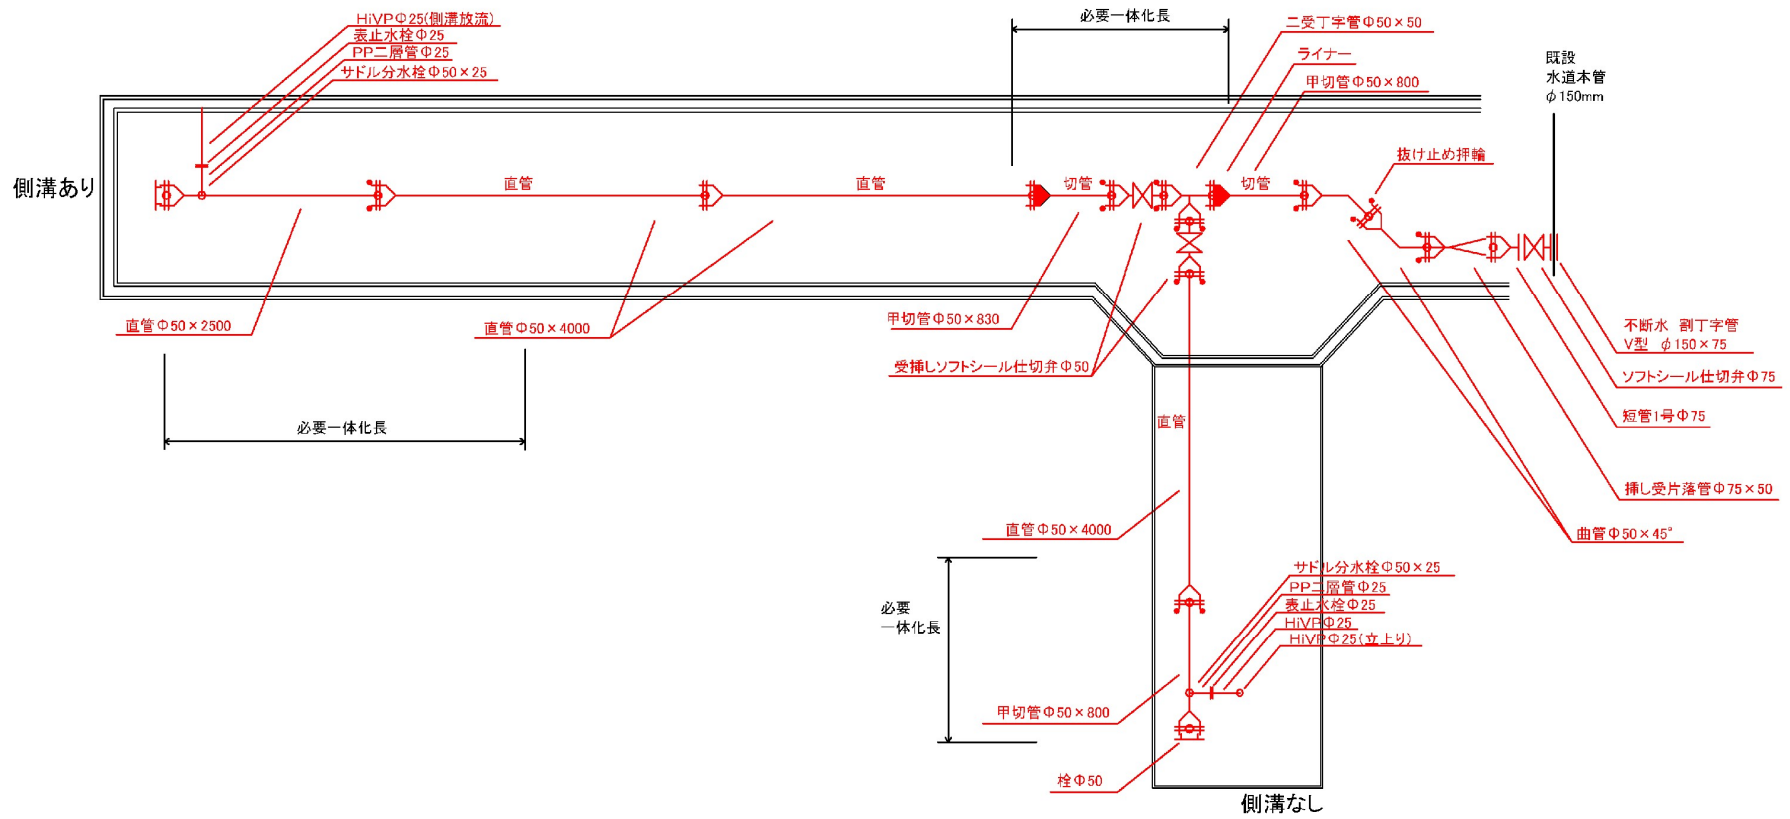

$\Phi 50\text{mm}$ (S50形)布設例