


位置図

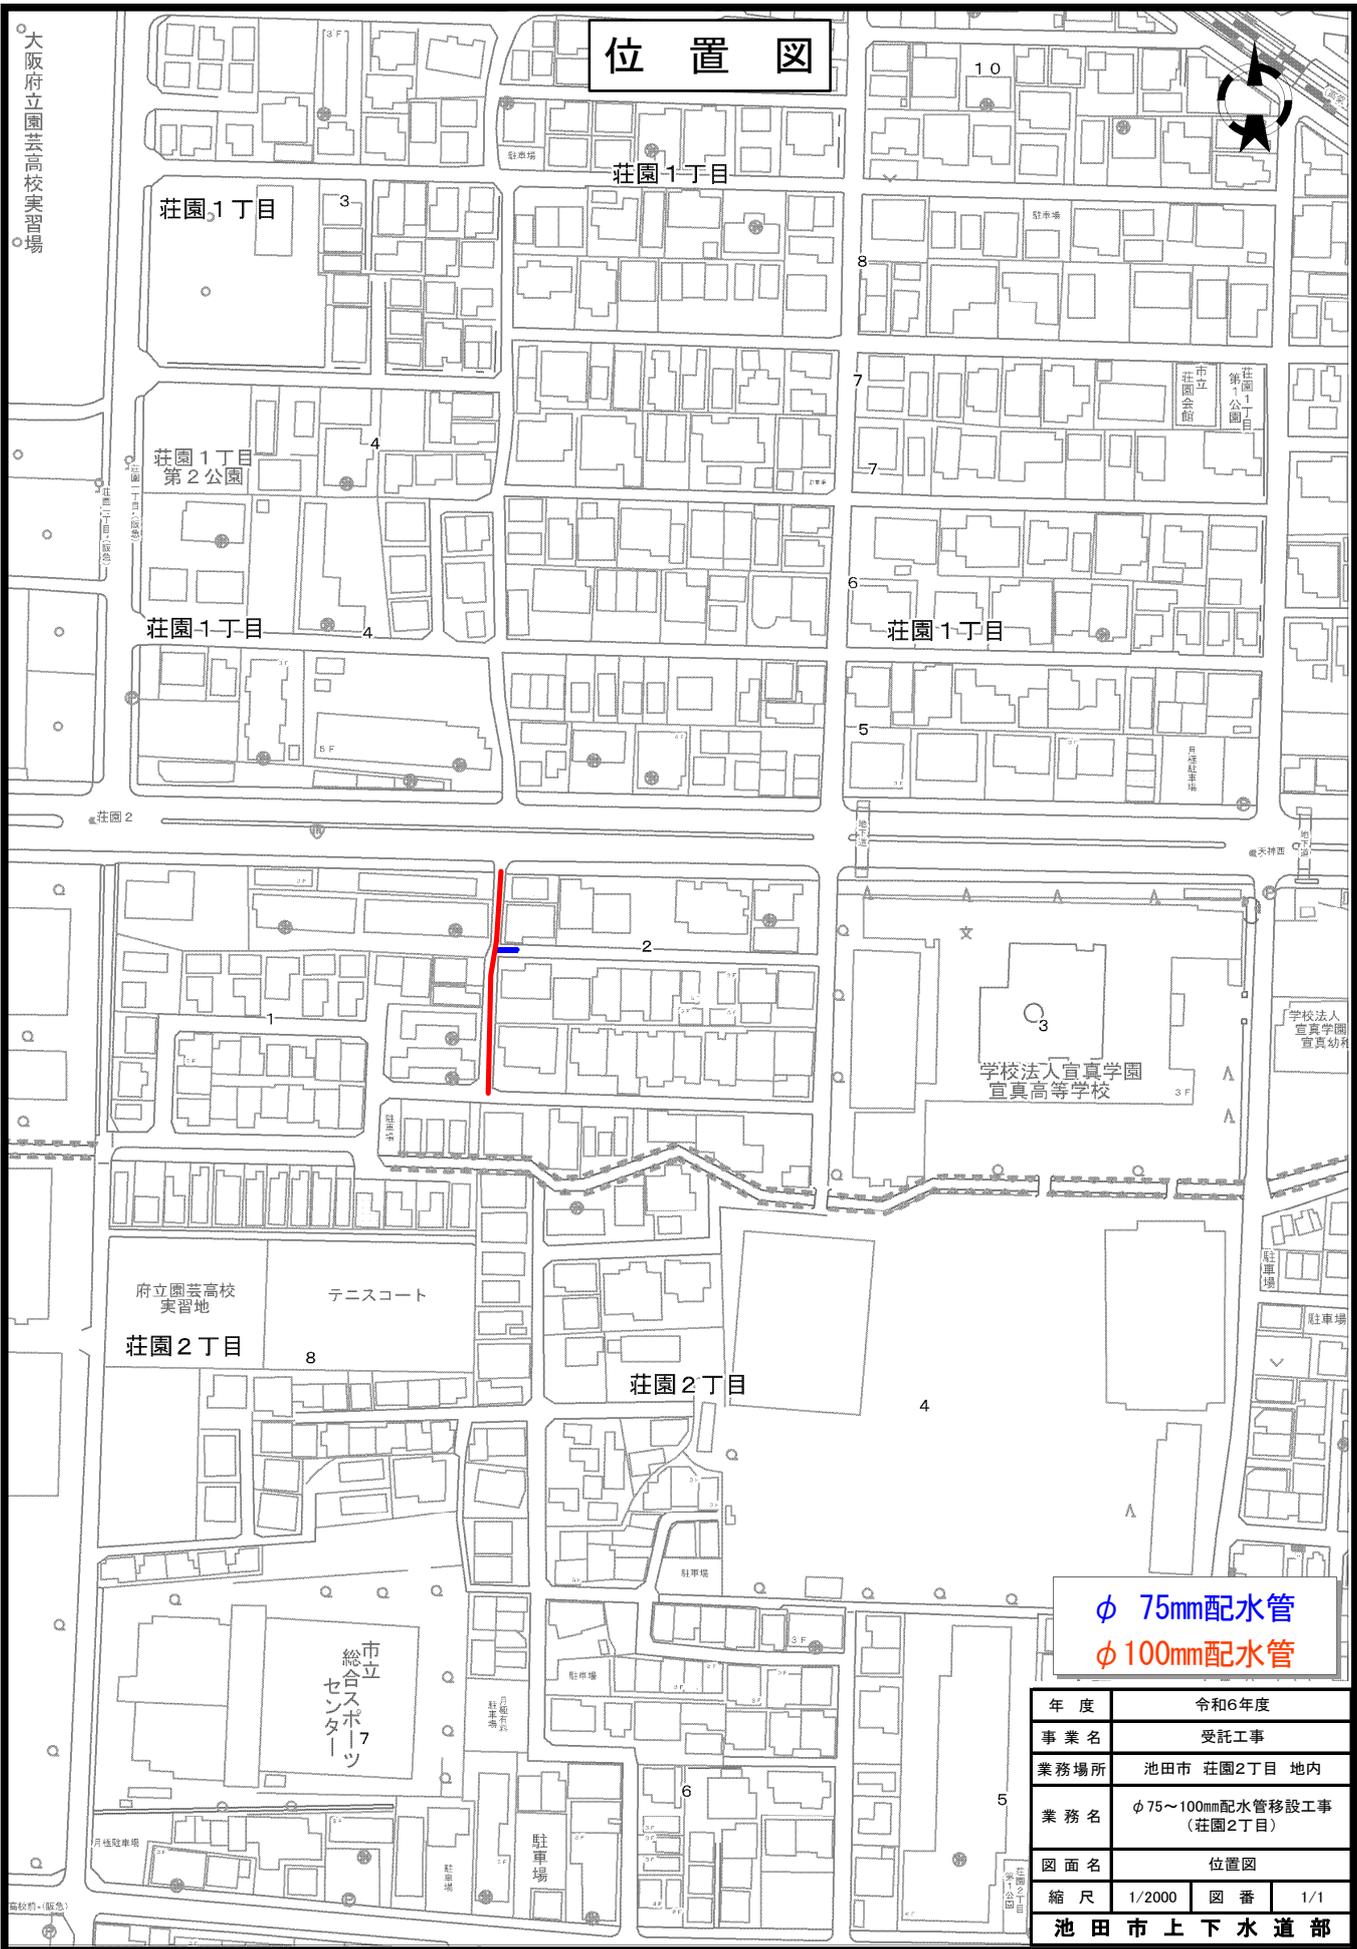

φ 75mm配水管
φ 100mm配水管

年度	令和6年度		
事業名	受託工事		
業務場所	池田市 荘園2丁目 地内		
業務名	φ 75~100mm配水管移設工事 (荘園2丁目)		
図面名	位置図		
縮尺	1/2000	図番	1/1
池田市上下水道部			

大阪府立園芸芸芸高校実習場

図面名(版数)