


位置図

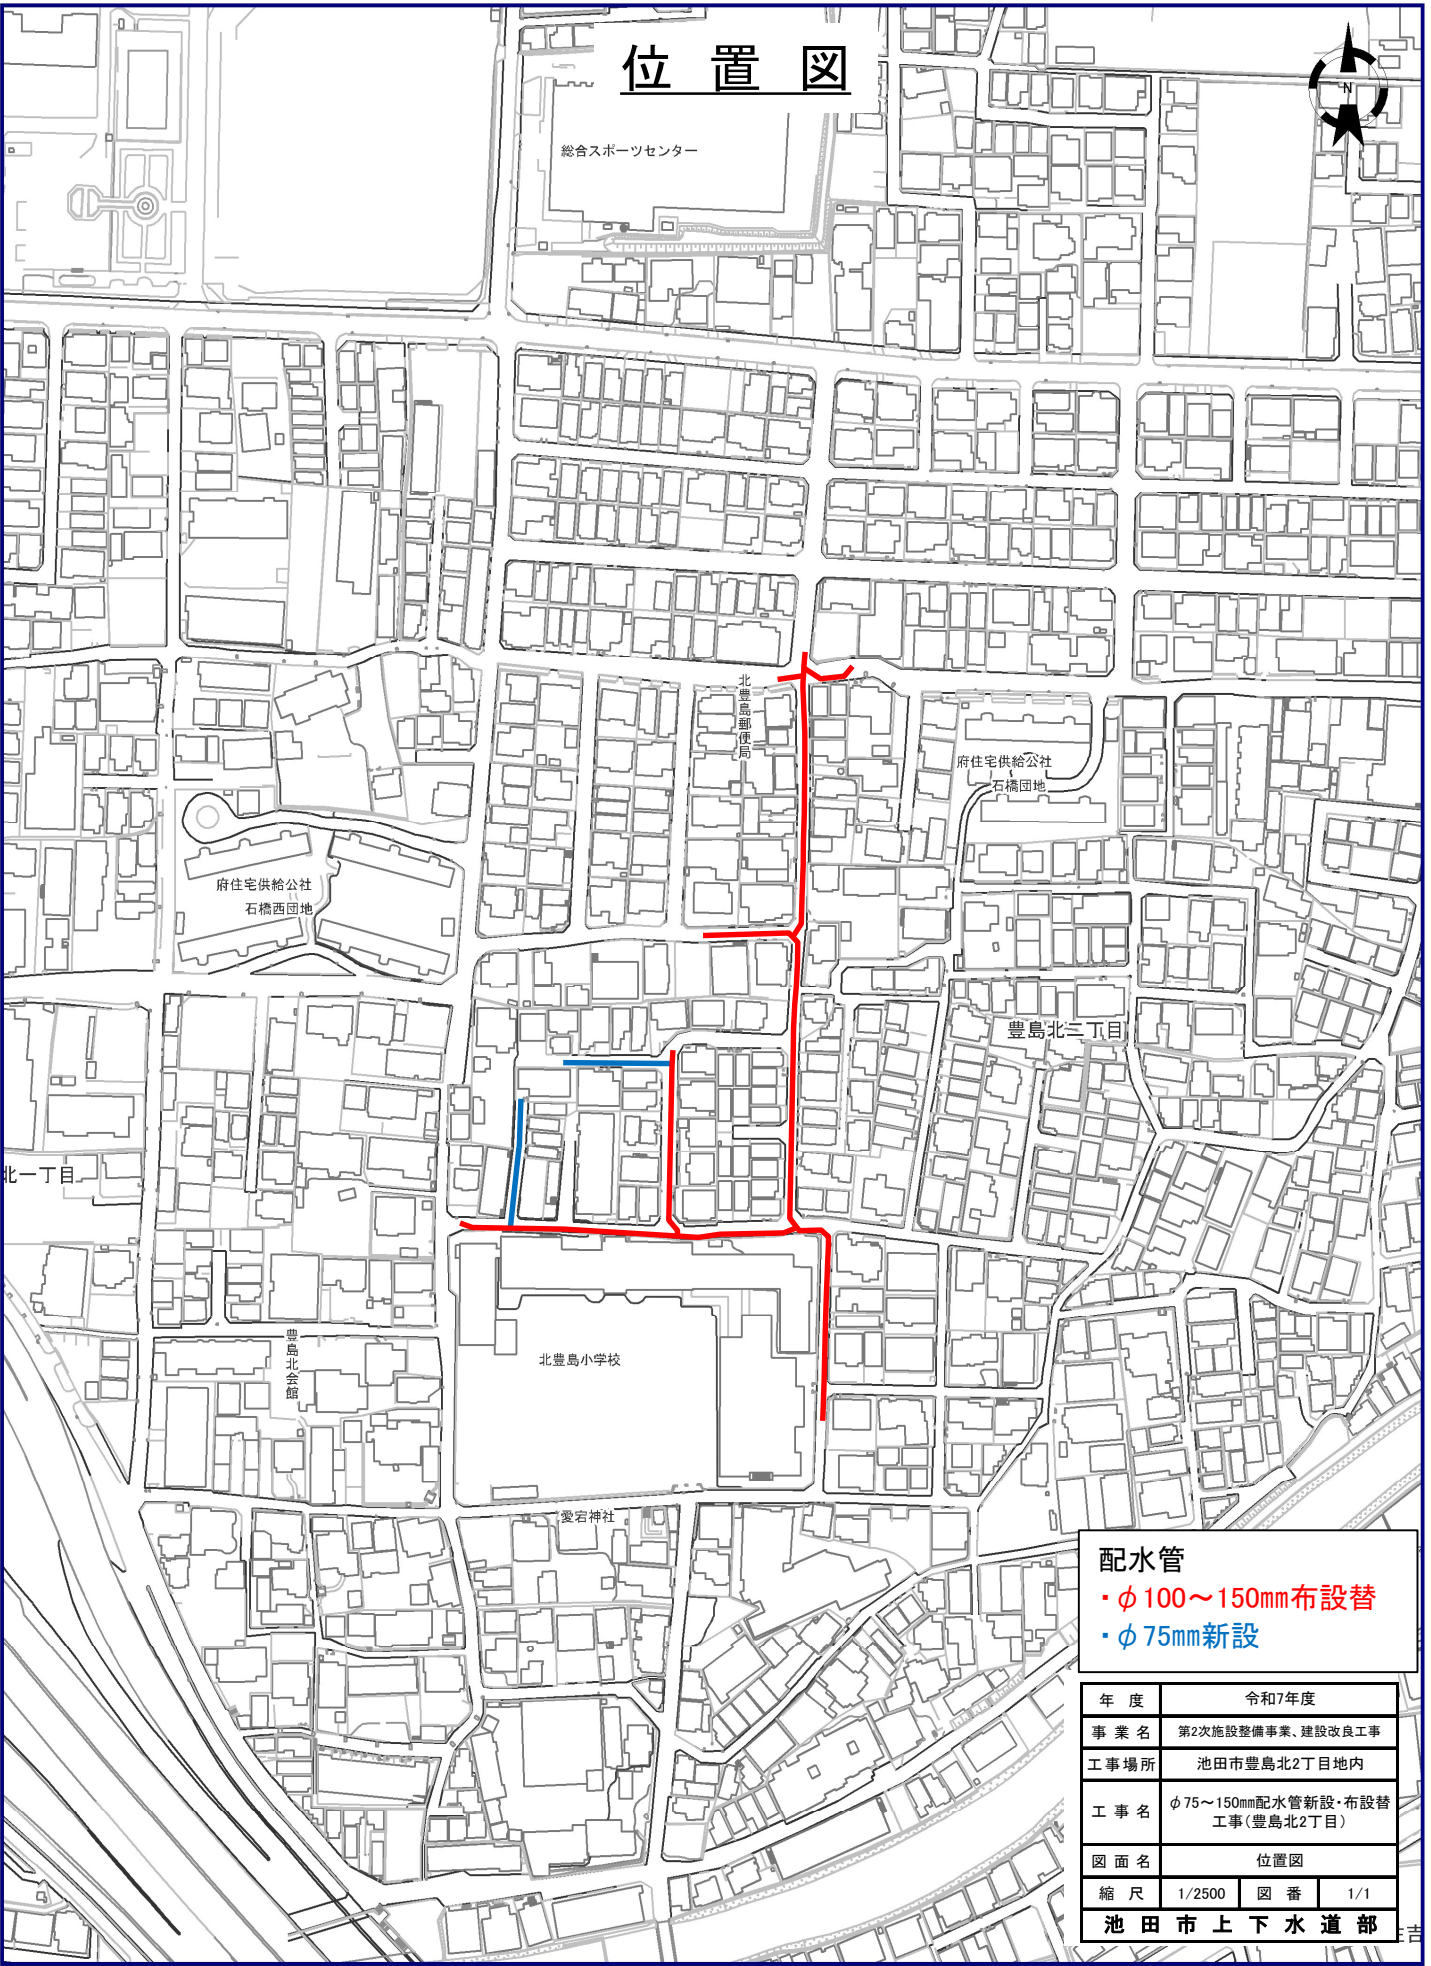

総合スポーツセンター



配水管
 ・φ100~150mm布設替
 ・φ75mm新設

年度	令和7年度		
事業名	第2次施設整備事業、建設改良工事		
工事場所	池田市豊島北2丁目地内		
工事名	φ75~150mm配水管新設・布設替工事(豊島北2丁目)		
図面名	位置図		
縮尺	1/2500	図番	1/1
池田市上下水道部			