


阪急池田駅南広場再整備工事

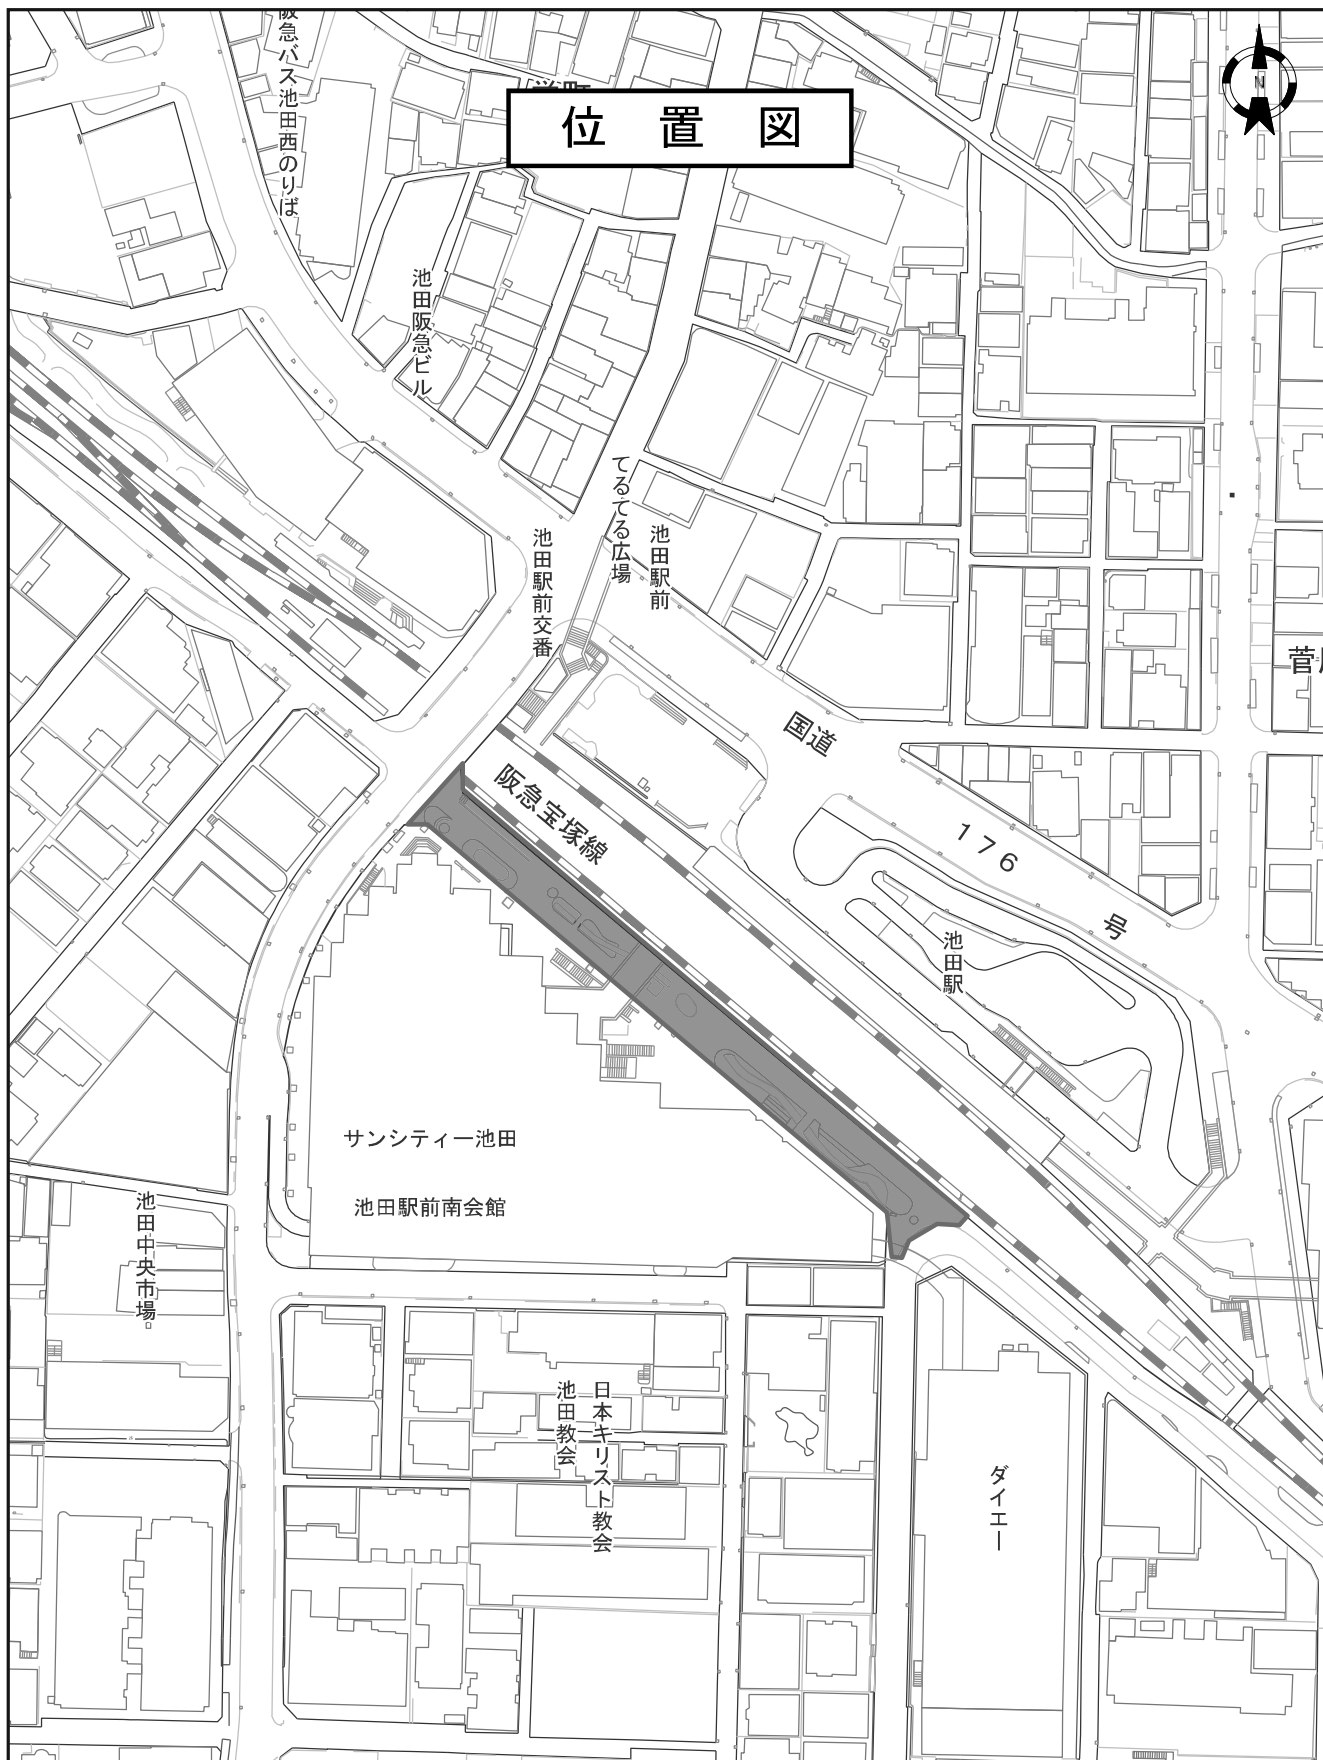


位置図



0 70m


駅南広場の計画面

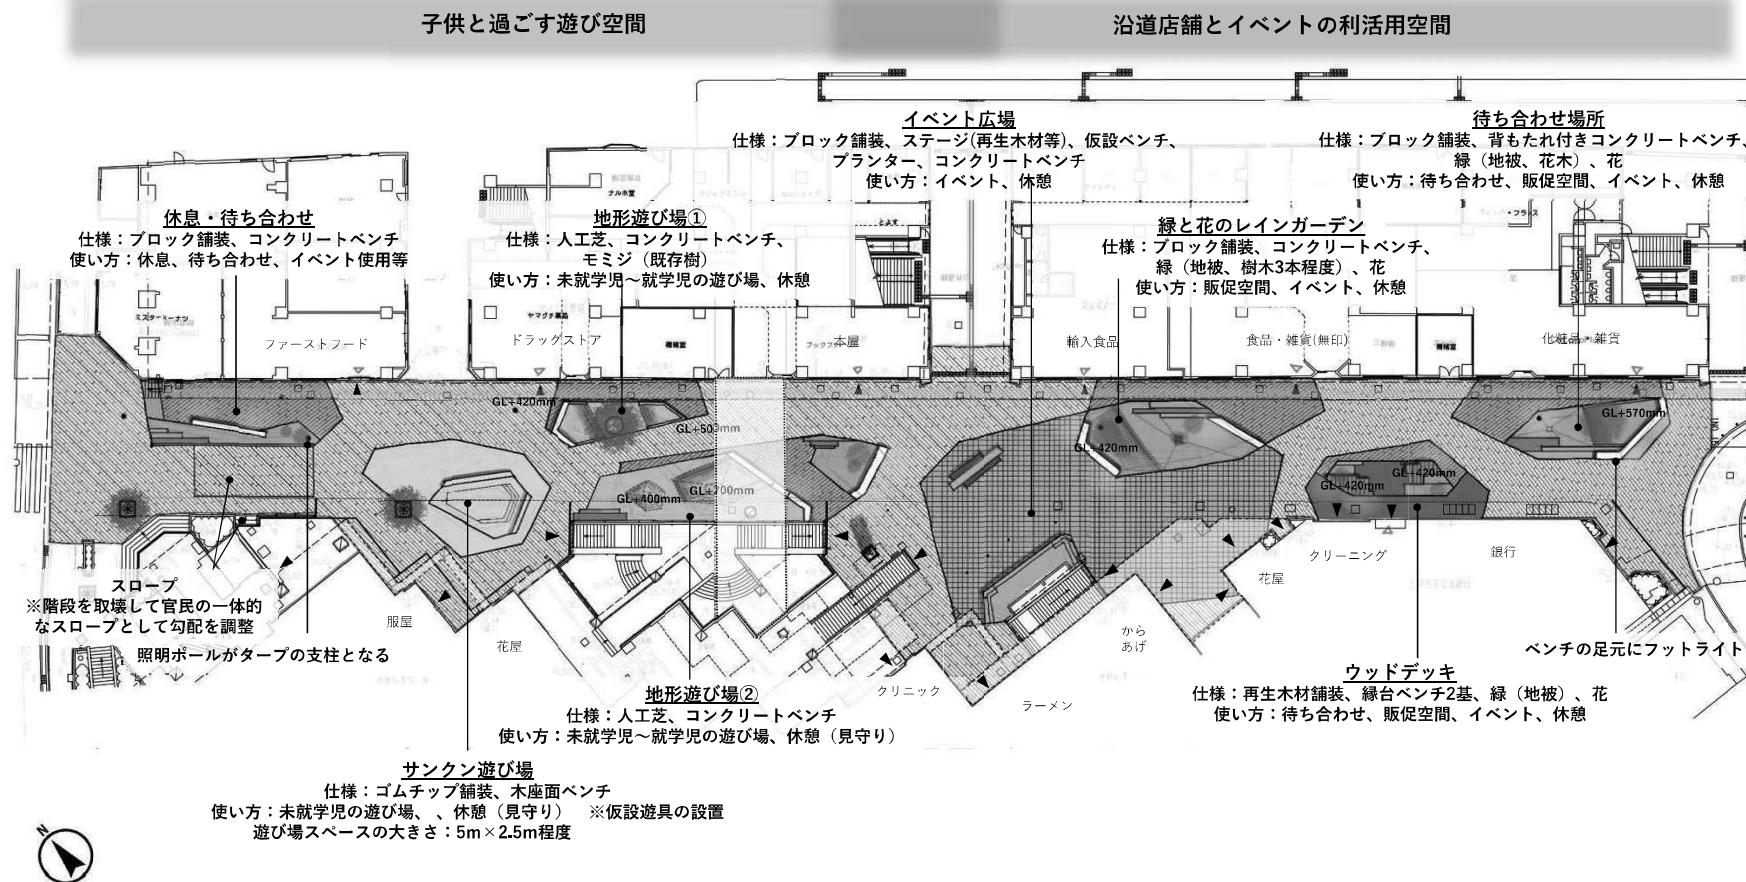

公園のような遊び場、緑、賑わい

施設配置平面図(1)


阪急池田

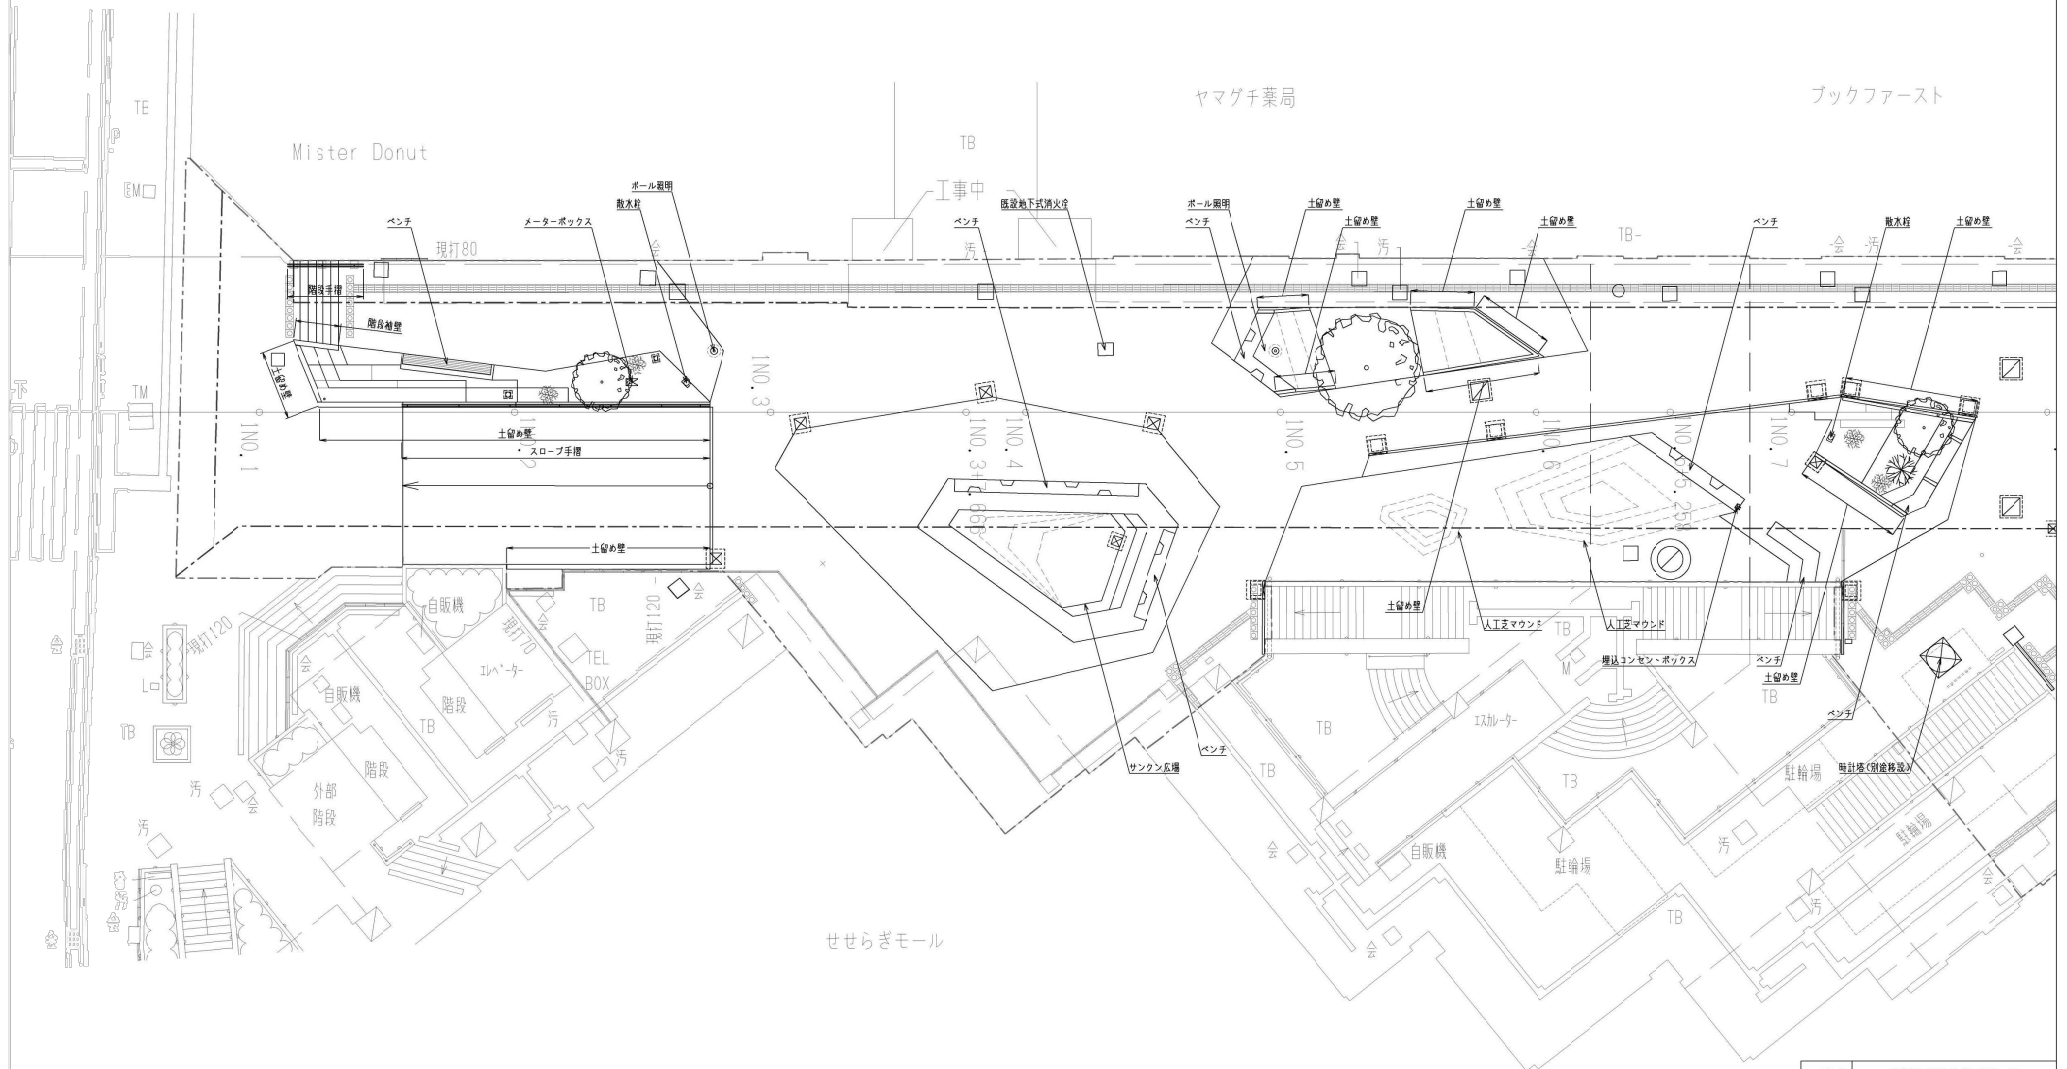

工 事 名	阪急池田駅南広場再整備工事
施工箇所	池田市員服町2番地内他
図 名	施設配置平面図(1)
事業者名	池田市 まちづくり環境部 都市政策課

施設配置平面図(2)

池田駅

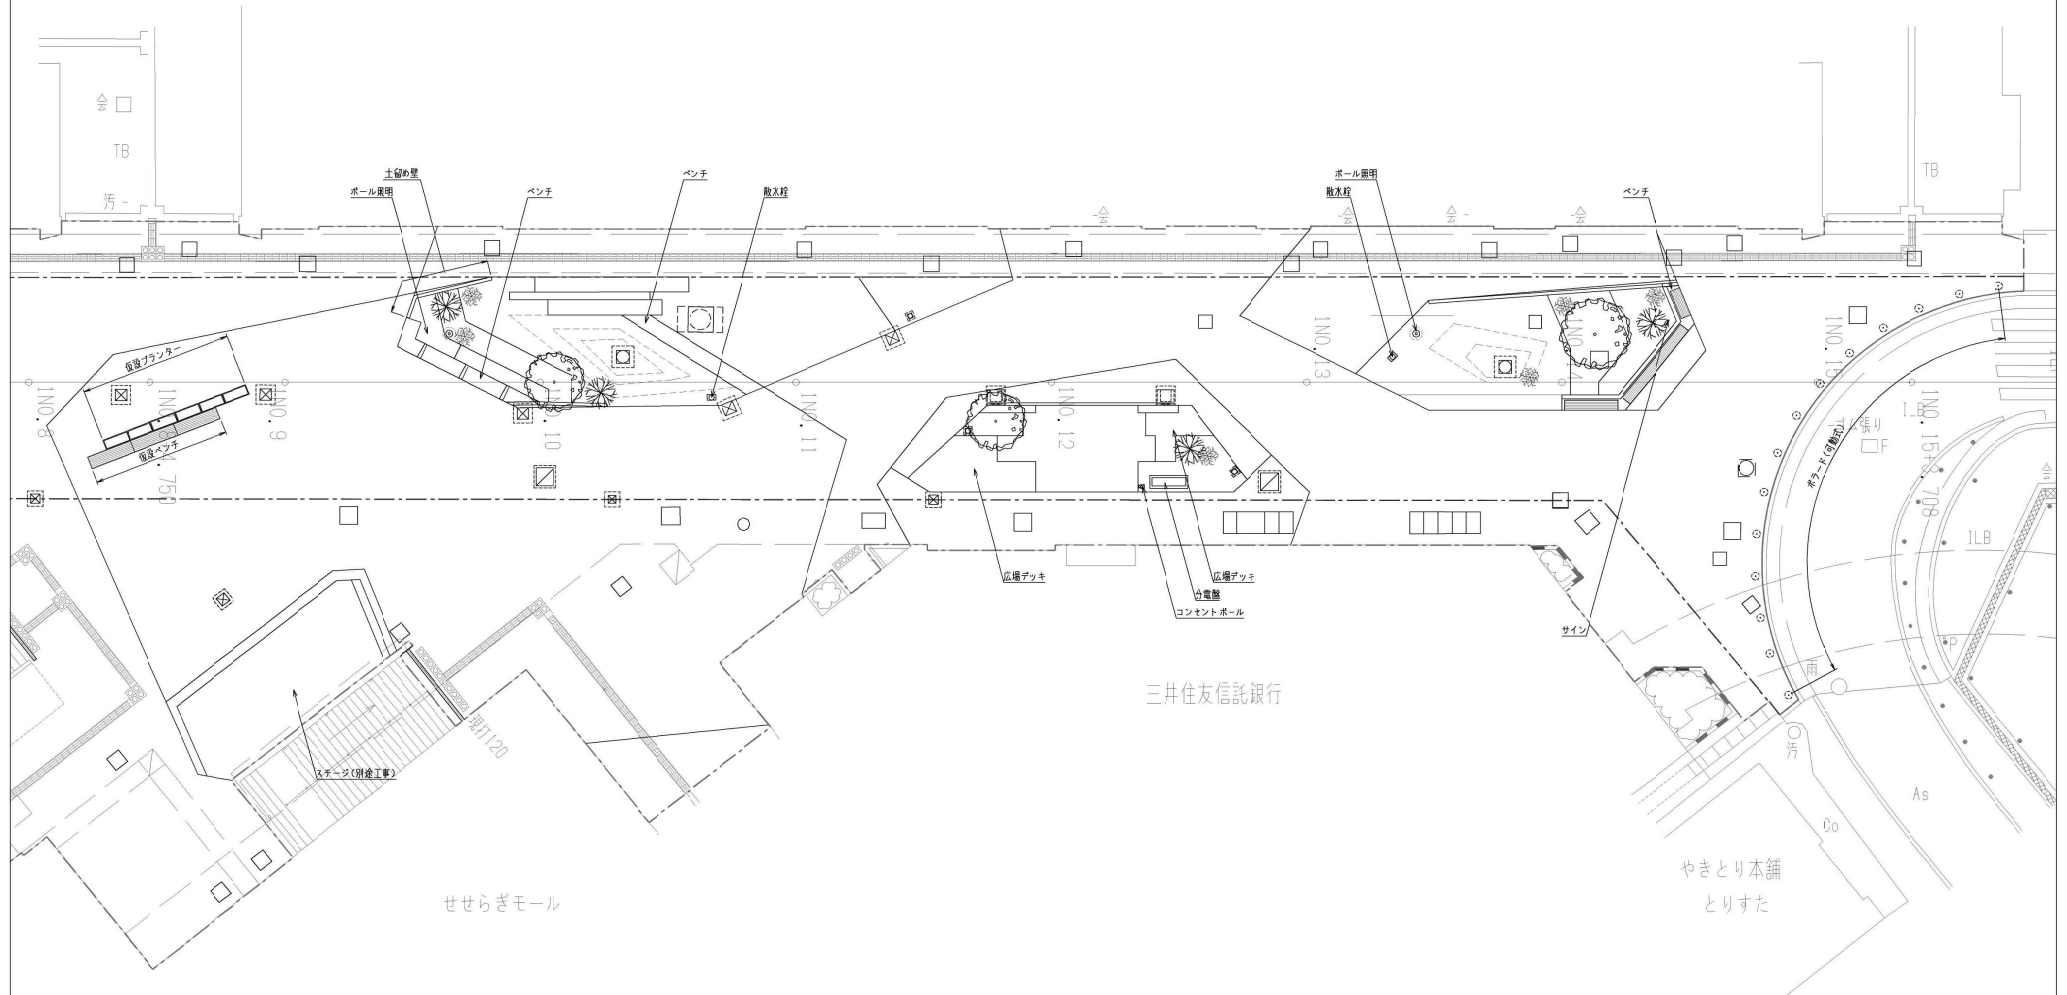

工 事 名	阪急池田駅南広場再整備工事
施工箇所	池田市員服町2番地内他
図 名	施設配置平面図(2)
事業者名	池田市 まちづくり環境部 都市政策課