


# 1. 平面図

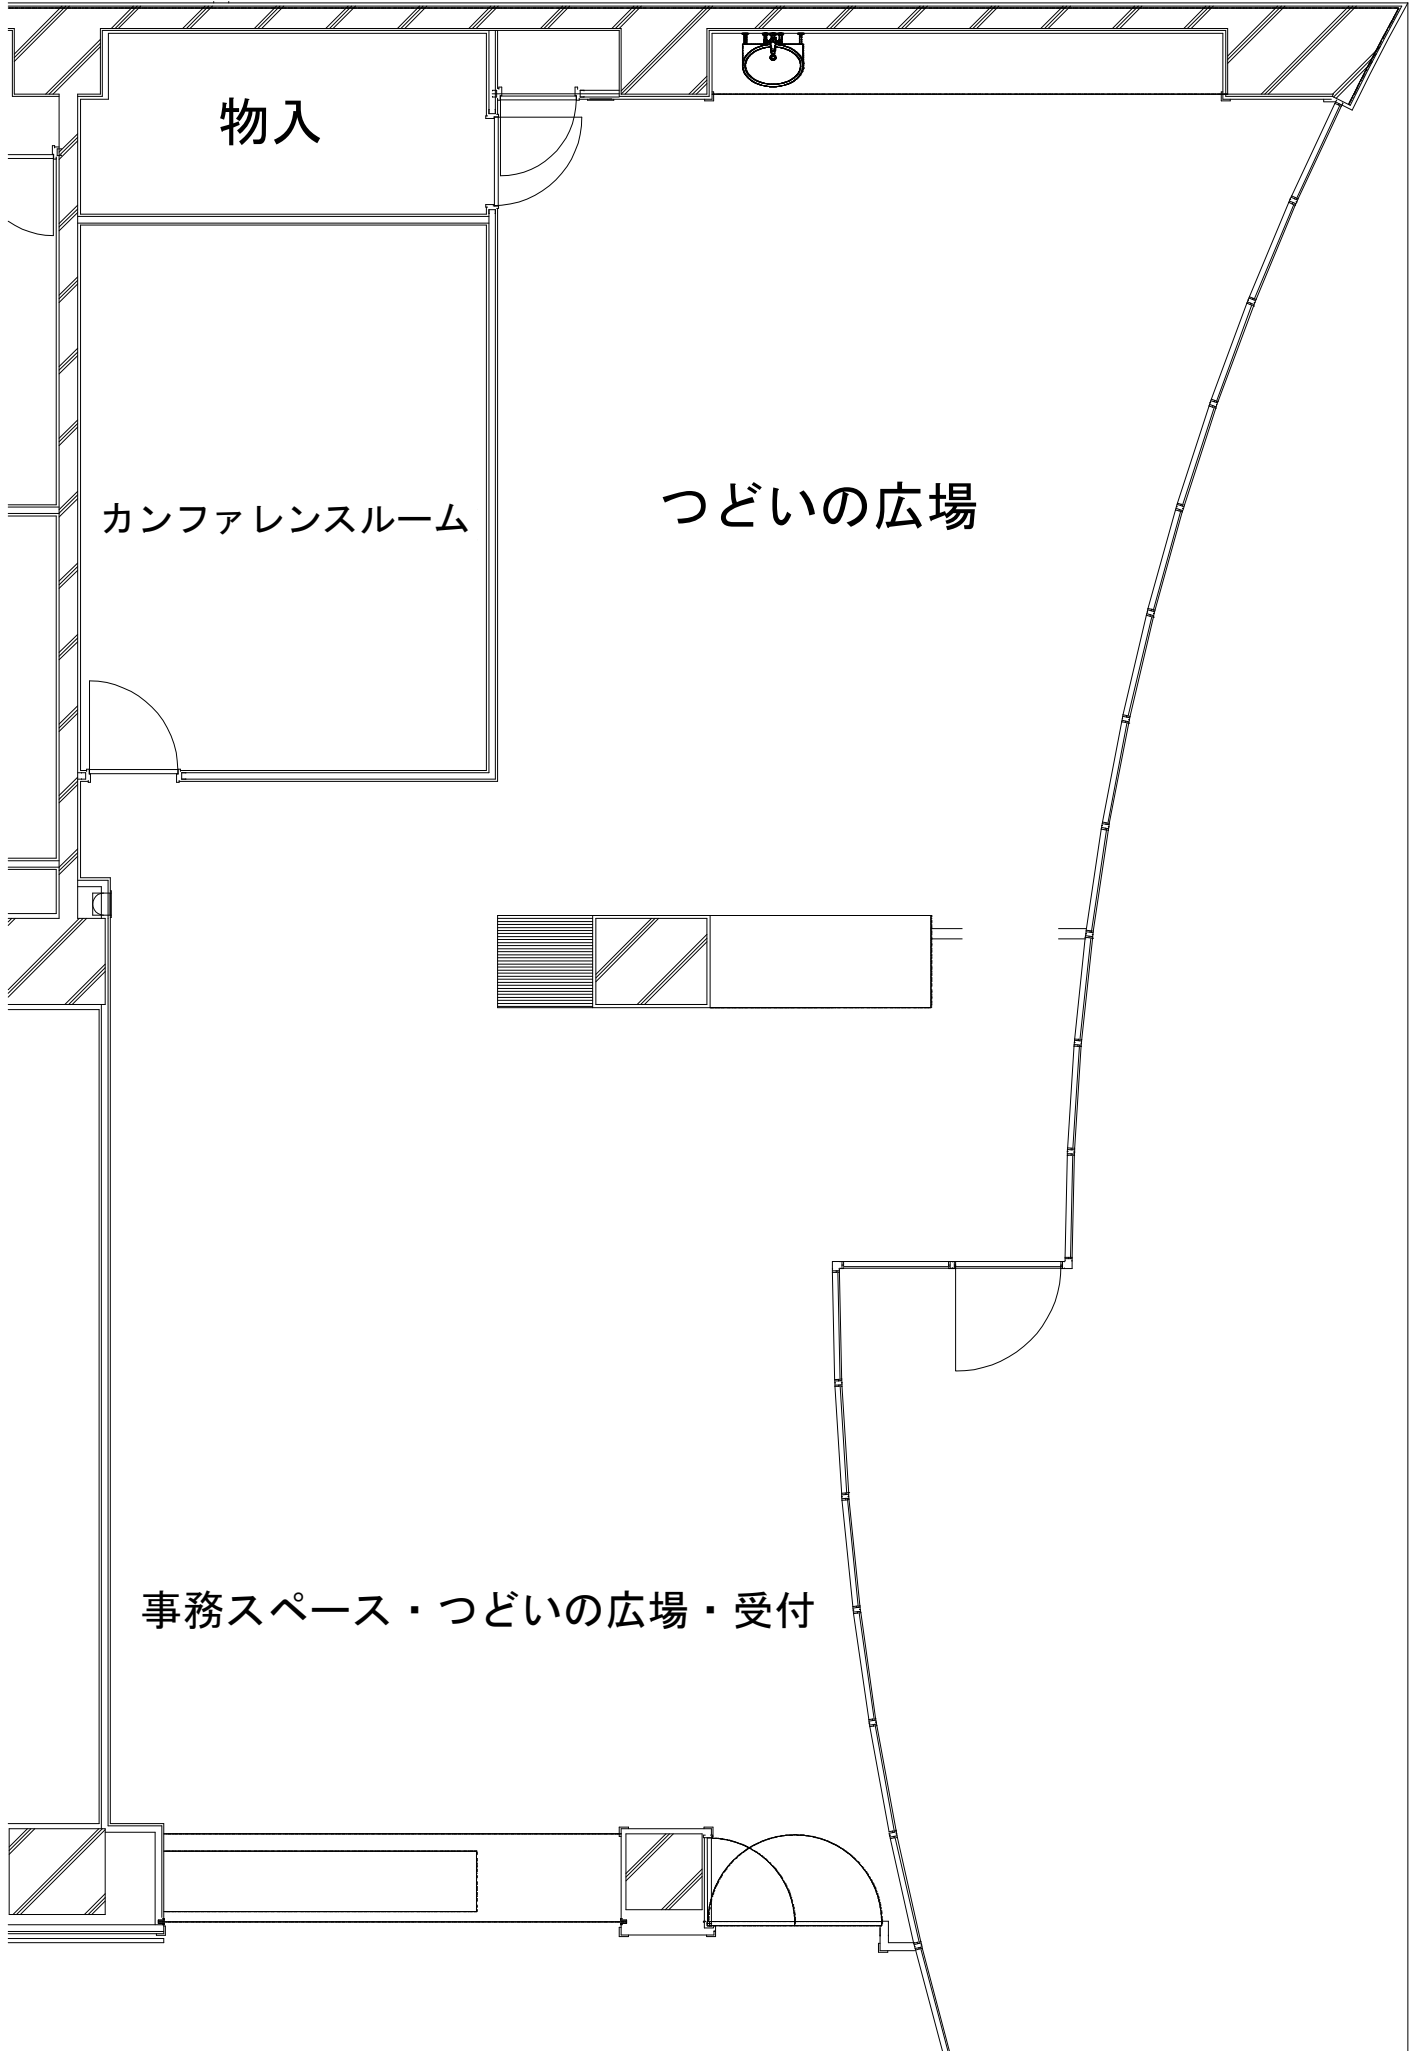

## 2. 施設設備

専用部分 面積：154.27㎡	事務スペース・つどいの広場・受付	約72 ㎡ 電話・インターネット回線あり
	つどいの広場	約74 ㎡

※電話・インターネットの接続・契約は事業者が行う。

## 3. 備品等

以下に掲げる物品以外に本事業の実施に必要な備品等については、事業者が調達すること。

家電類	加湿空気清浄機3台、非接触型体温計、おもちゃ殺菌保管庫、翻訳機、保管庫2台
家具・乳幼児 器具類	収納棚3台、施設用ベビーベッド、木製オムツ交換台、のびのび絵本棚、乳児用カラーテーブル2台、5連ロッカー可動棚付、カーペット類、貸出用絵本・玩具、乳幼児玩具（詳細は以下のとおり）など
	(乳幼児玩具詳細)
	オリジナルデュプロ 基本満足セット
	ルーピングキッズコーナー
	色つき円柱
	ベビーズブロック
	のりものクッション
	ハイハイおやま
	ハイハイトンネル
	ままごとキッチン オープンシェルフ
	キーボード (スタンド付)