



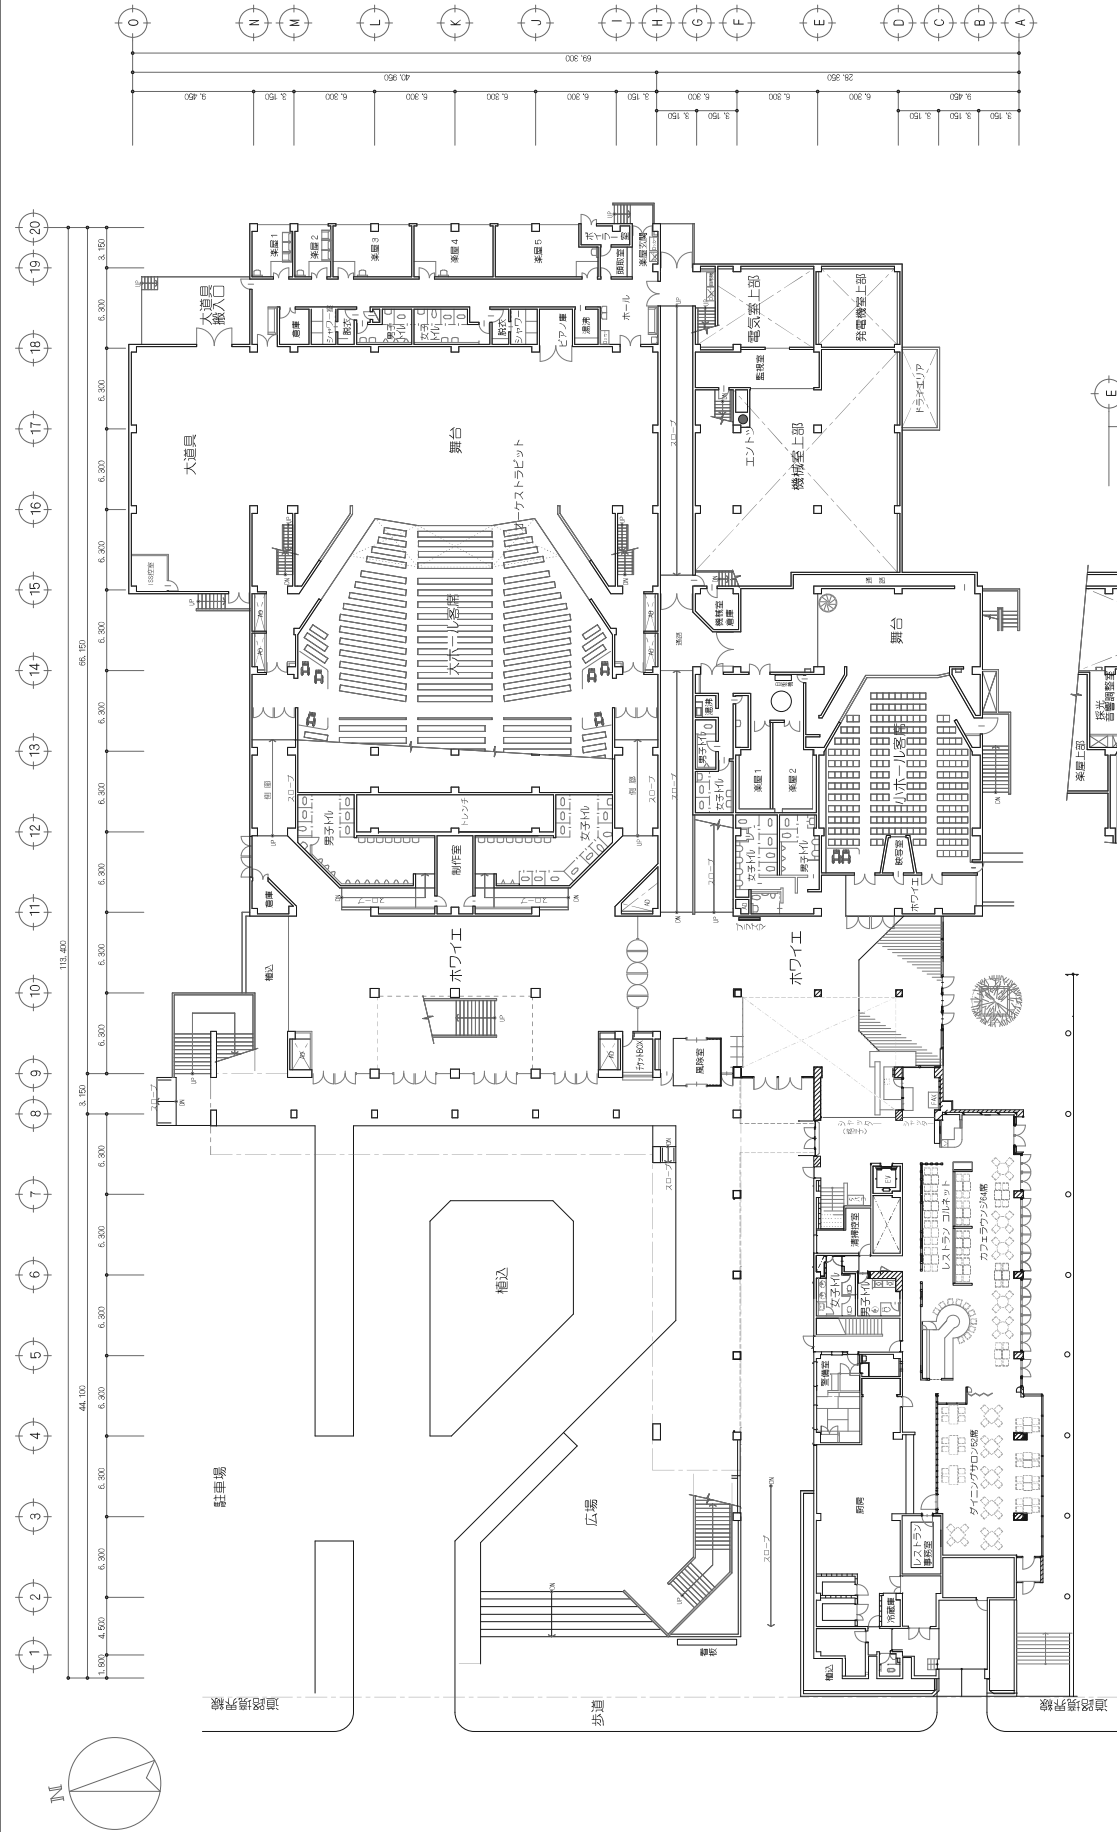

1 階平面図 1:400

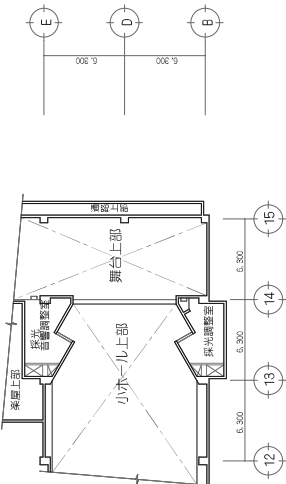

番号	制作H11年 1月 26日	訂正H16年 10月 10日	施設名称	池田市市民文化会館	図面名称	1 階平面図	縮尺	1:400	図番	3/6	管理部署名	市長公室 市民文化会館
----	---------------	----------------	------	-----------	------	--------	----	-------	----	-----	-------	-------------

