


①給油所 地下タンク残置
土間 法面切土範囲のみ撤去

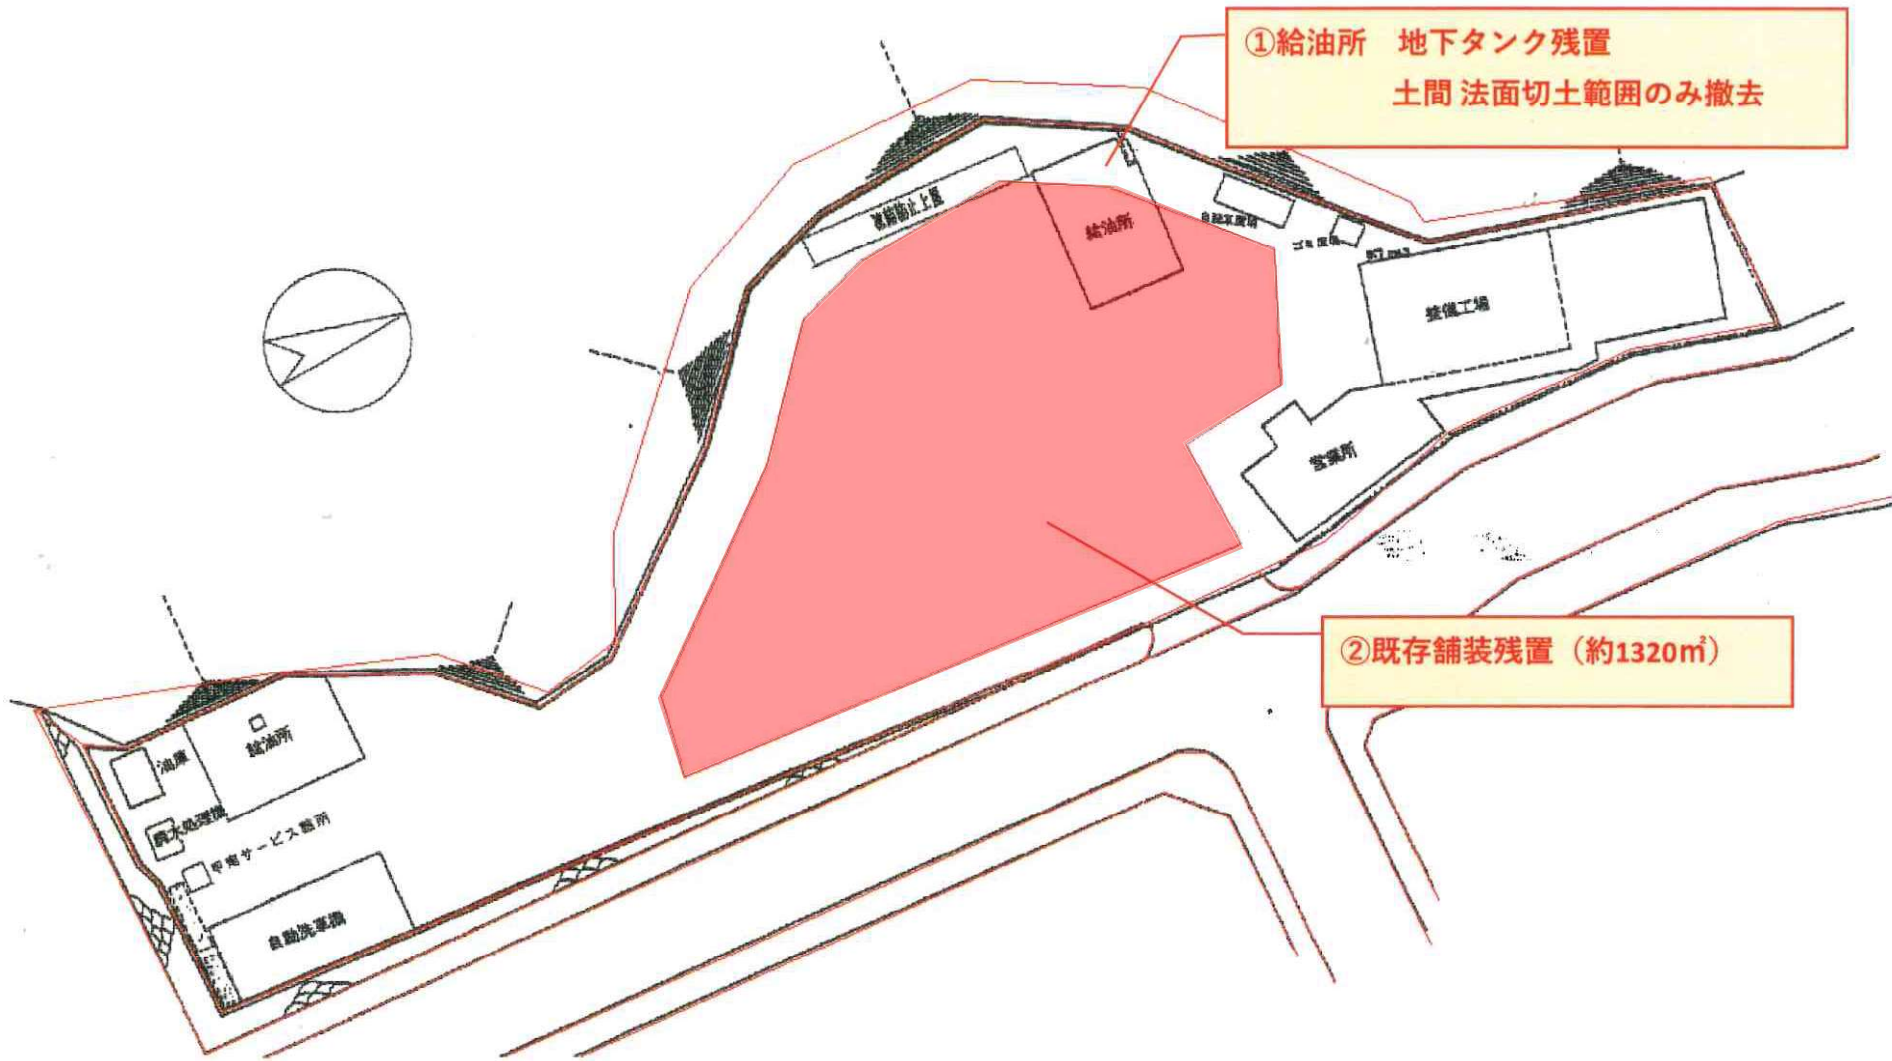

②既存舗装残置 (約1320㎡)