


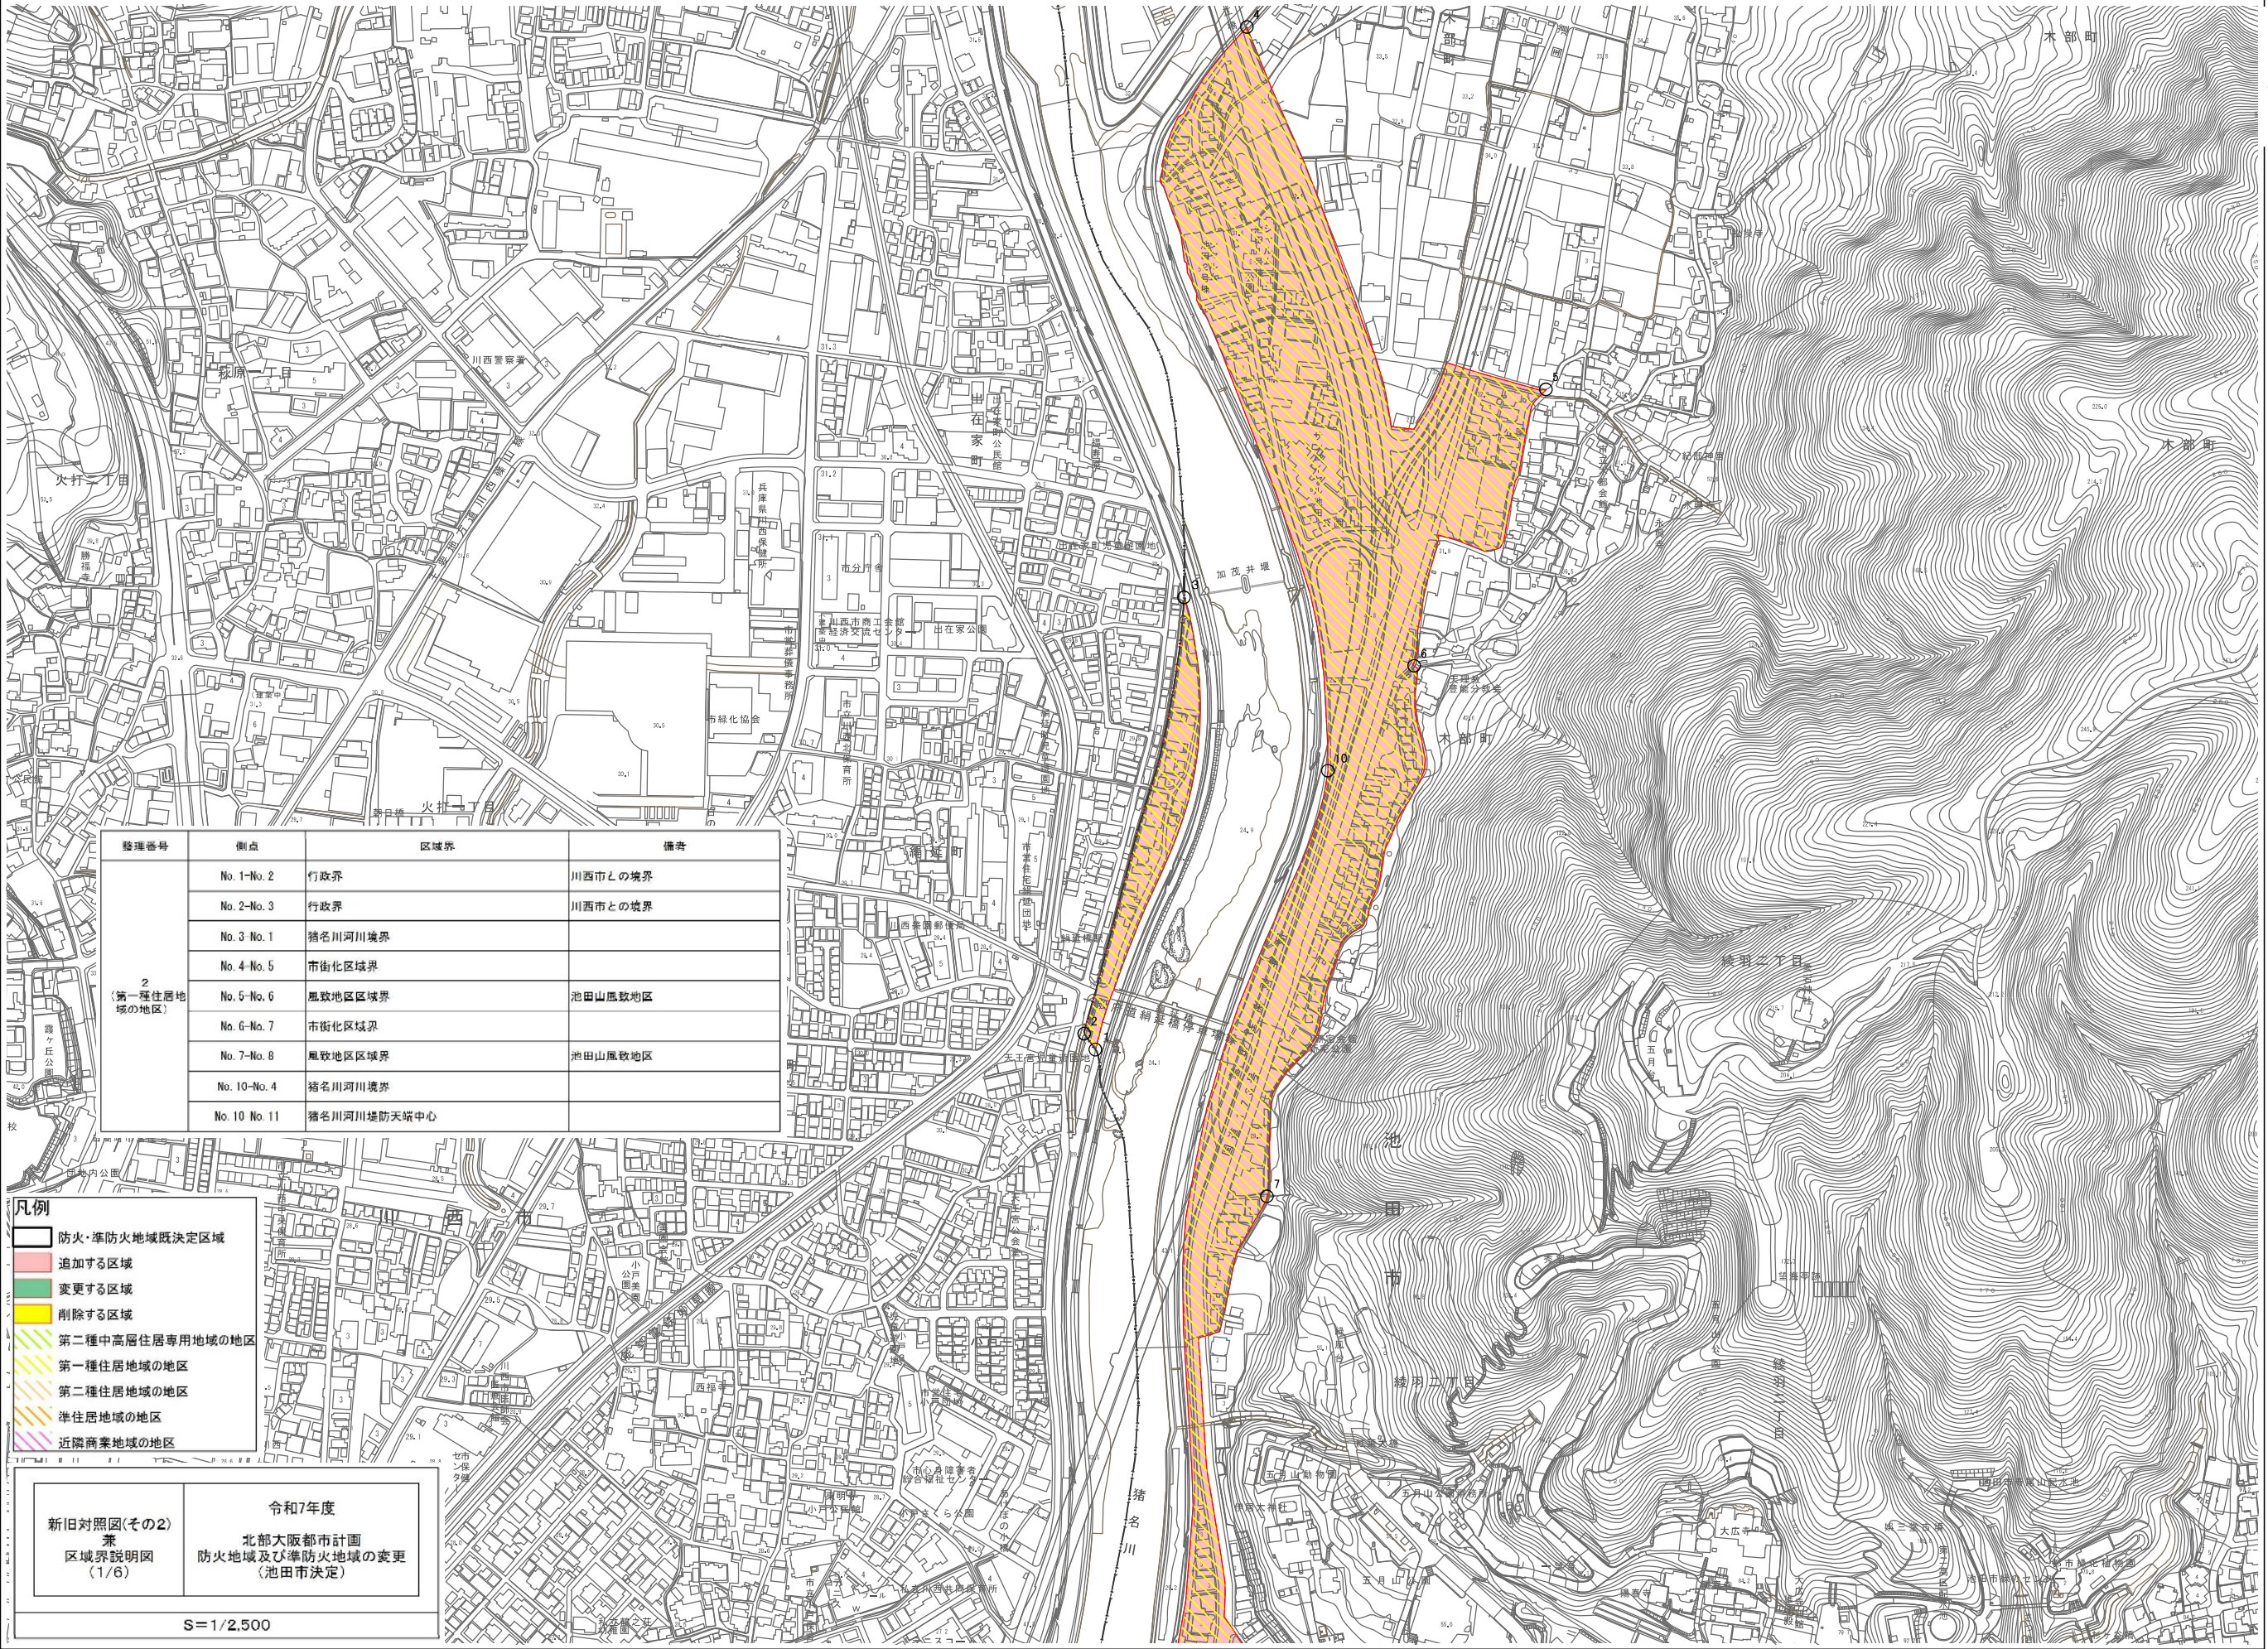

整理番号	観点	区域界	備考
2 (第一種住居地域の地区)	No. 1-No. 2	行政界	川西市との境界
	No. 2-No. 3	行政界	川西市との境界
	No. 3-No. 1	猪名川河川境界	
	No. 4-No. 5	市街化区域界	
	No. 5-No. 6	風致地区区域界	池田山風致地区
	No. 6-No. 7	市街化区域界	
	No. 7-No. 8	風致地区区域界	池田山風致地区
	No. 10-No. 4	猪名川河川境界	
	No. 10-No. 11	猪名川河川堤防天端中心	

- 凡例
- 防火・準防火地域既決定区域
 - 追加する区域
 - 変更する区域
 - 削除する区域
 - 第二種中高層住居専用地域の地区
 - 第一種住居地域の地区
 - 第二種住居地域の地区
 - 準住居地域の地区
 - 近隣商業地域の地区

新旧対照図(その2)
兼
区域界説明図
(1/6)

令和7年度
北部大阪都市計画
防火地域及び準防火地域の変更
(池田市決定)

S=1/2,500




整理番号	側点	区域界	備考
1 (第二種中高層 住居専用地域の 地区)	No. 18-No. 19	都市計画道路神田池田線道路中心見通し線	
	No. 19-No. 30	都市計画道路中央線道路端より25m	
	No. 25-No. 26	風致地区区域界	池田山風致地区
	No. 18-No. 25	都市計画道路中央線道路端より25m	
2 (第一種住居地 域の地区)	No. 8-No. 7	風致地区区域界	池田山風致地区
	No. 8-No. 9	国道173号道路端より25m	
	No. 9-No. 11	既決定区域界	防火地域
	No. 11-No. 10	猪名川河川堤防防端中心	
	No. 12-No. 13	猪名川河川境界線	
	No. 12-No. 14	既決定区域界	防火地域
	No. 13-No. 14	道路中心	
	No. 9-No. 15	道路中心	
	No. 15-No. 16	風致地区区域界	池田山風致地区
	No. 16-No. 17	道路中心	
	No. 17-No. 18	都市計画道路中央線道路端より25m	
	No. 18-No. 19	都市計画道路神田池田線道路中心見通し線	
	No. 19-No. 20	都市計画道路神田池田線道路中心	
	No. 20-No. 21	国道176号道路端より25m	
	No. 21-No. 9	既決定区域界	準防火地域及び防火地域
	No. 22-No. 23	既決定区域界	準防火地域
	No. 22-No. 47	国道176号道路端より25m	
	No. 23-No. 24	道路中心	
	No. 24-No. 108	都市計画道路神田池田線道路端より25m	
	No. 52-No. 51	道路中心	
5 (近隣商業地 域の地区)	No. 52-No. 53	都市計画道路神田池田線道路端より25m	
	No. 103-No. 102	都市計画道路神田線道路端より25m	
	No. 103-No. 104	既決定区域界	準防火地域
	No. 104-No. 105	都市計画道路神田線道路端より25m	
	No. 20-No. 21	国道176号道路端より25m	
	No. 21-No. 22	既決定区域界	準防火地域
	No. 20-No. 31	国道176号道路端より25m	
	No. 22-No. 47	国道176号道路端より25m	


- 凡例
- 防火・準防火地域既決定区域
 - 追加する区域
 - 変更する区域
 - 削除する区域
 - 第二種中高層住居専用地域の地区
 - 第一種住居地域の地区
 - 第二種住居地域の地区
 - 準住居地域の地区
 - 近隣商業地域の地区

新旧対照図(その2)
兼
区域界説明図
(2/6)

令和7年度
北部大阪都市計画
防火地域及び準防火地域の変更
(池田市決定)

S=1/2,500

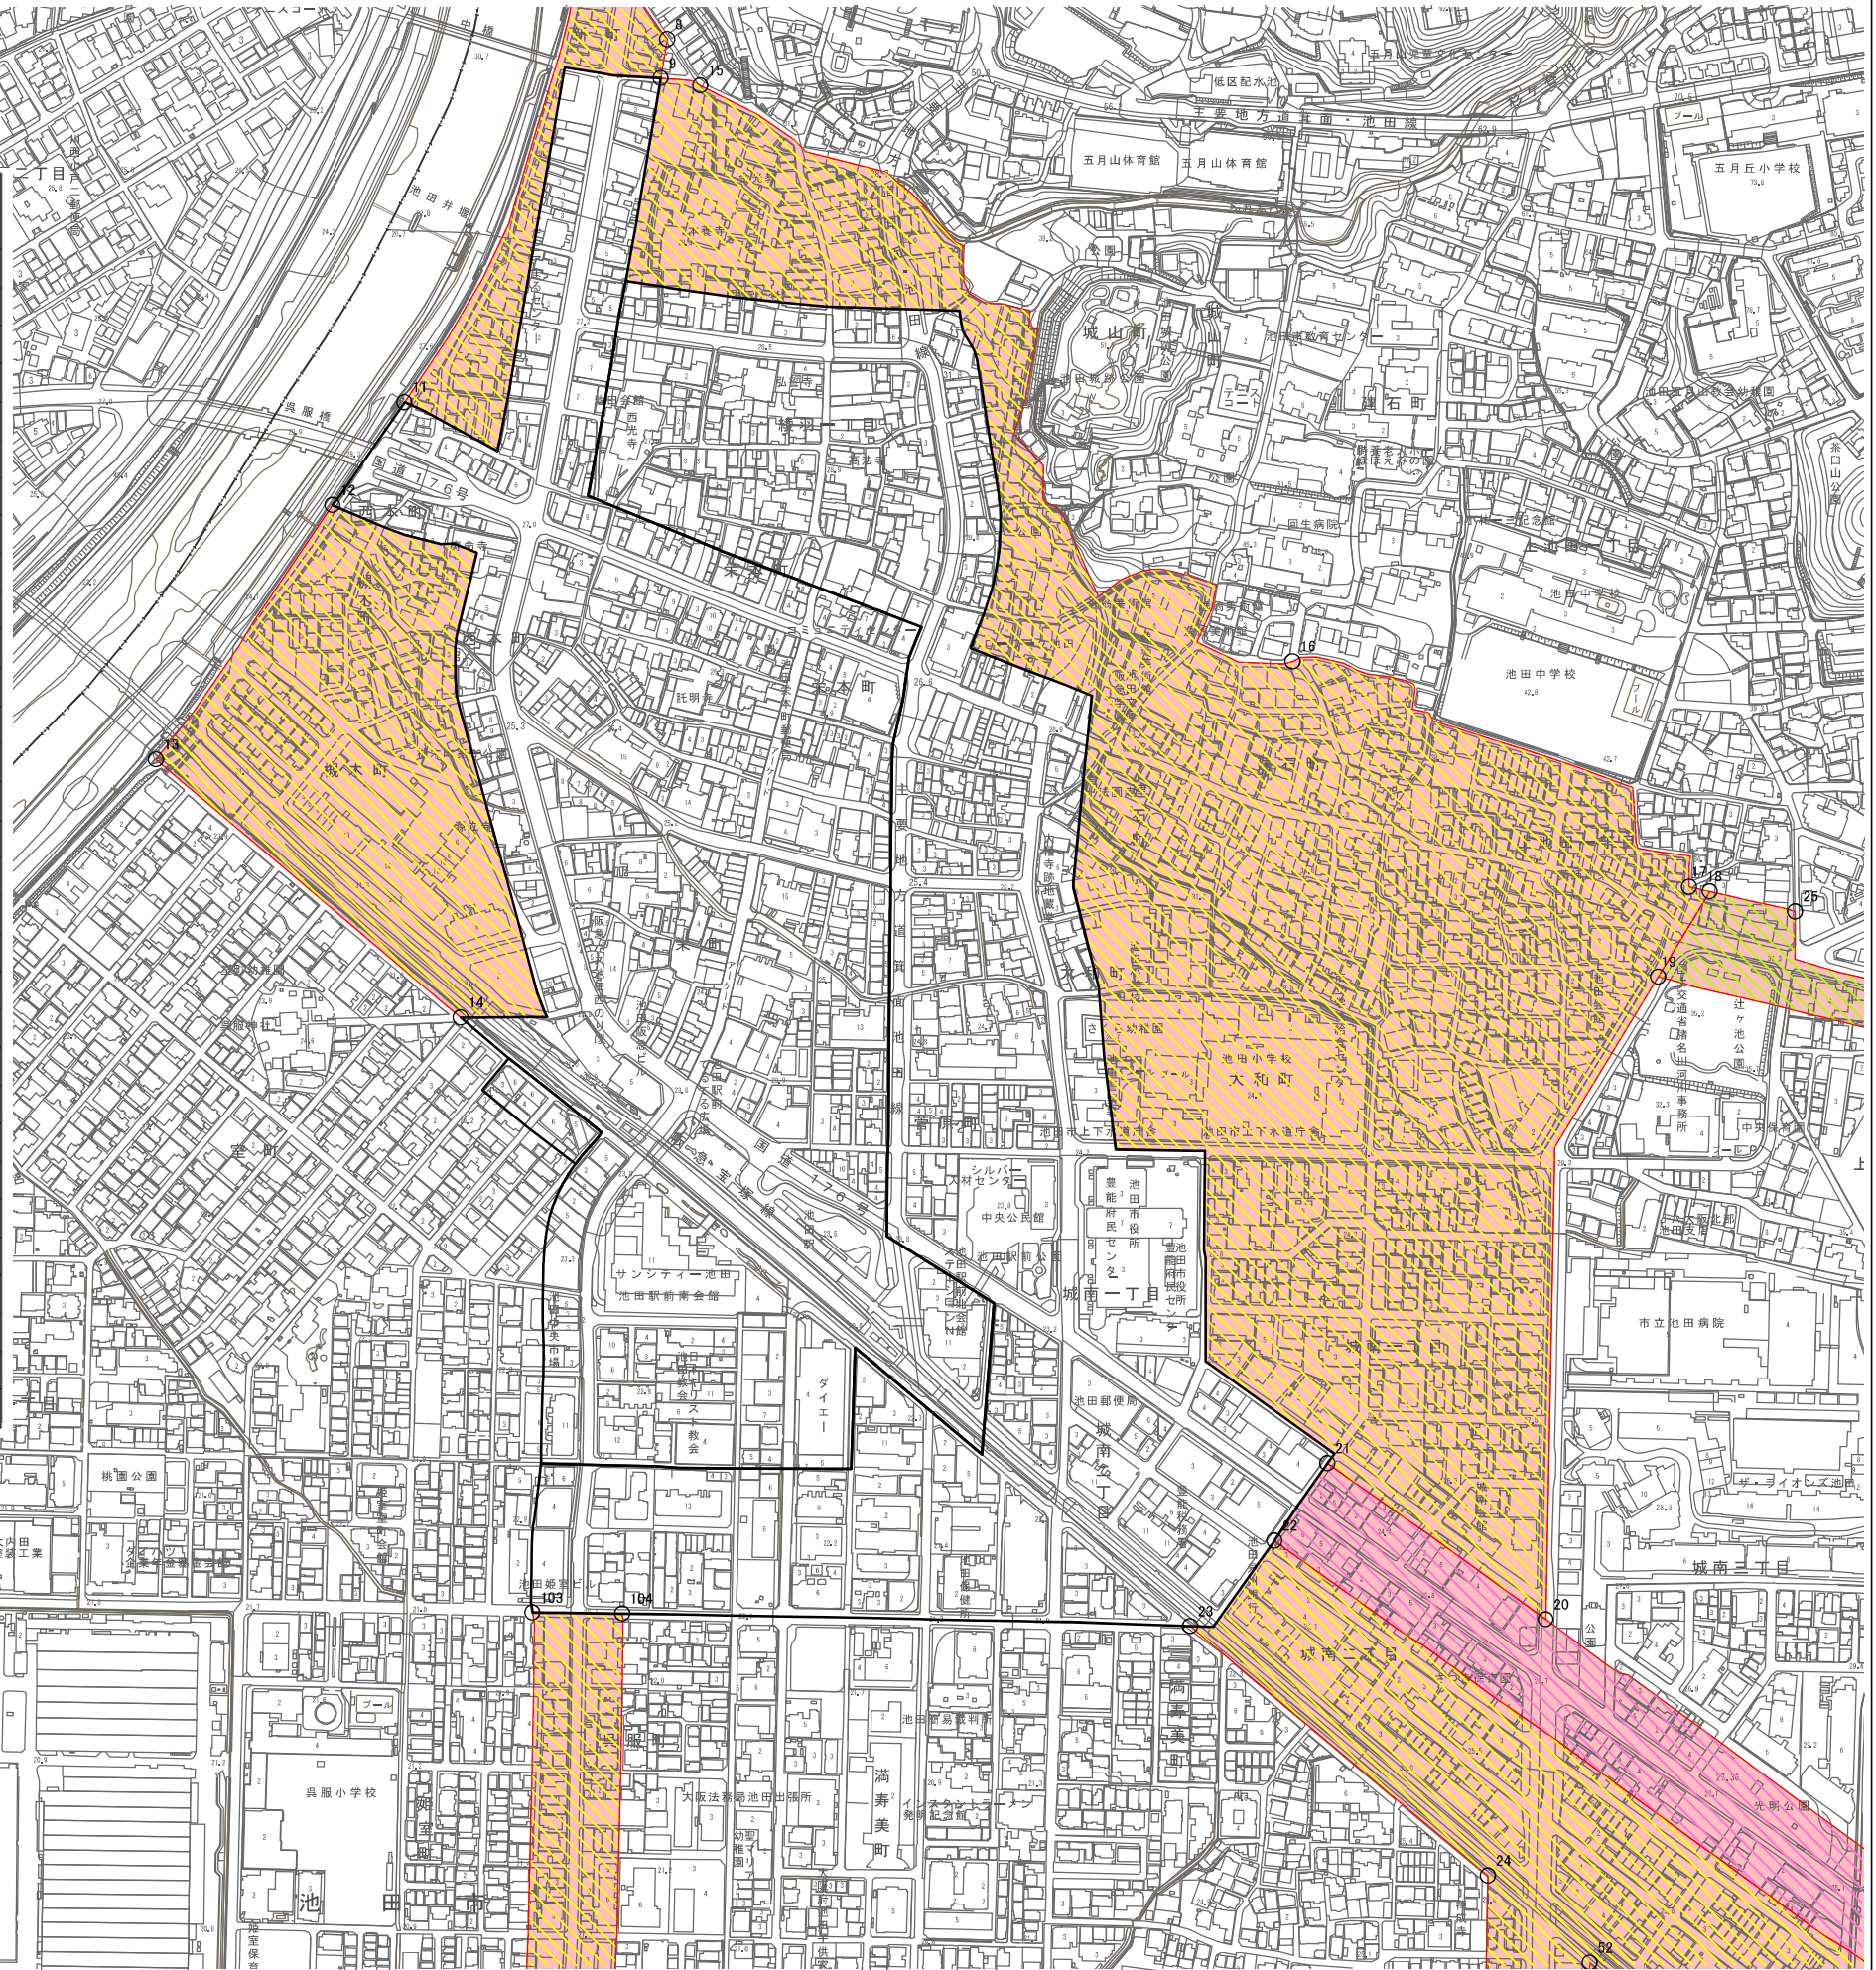

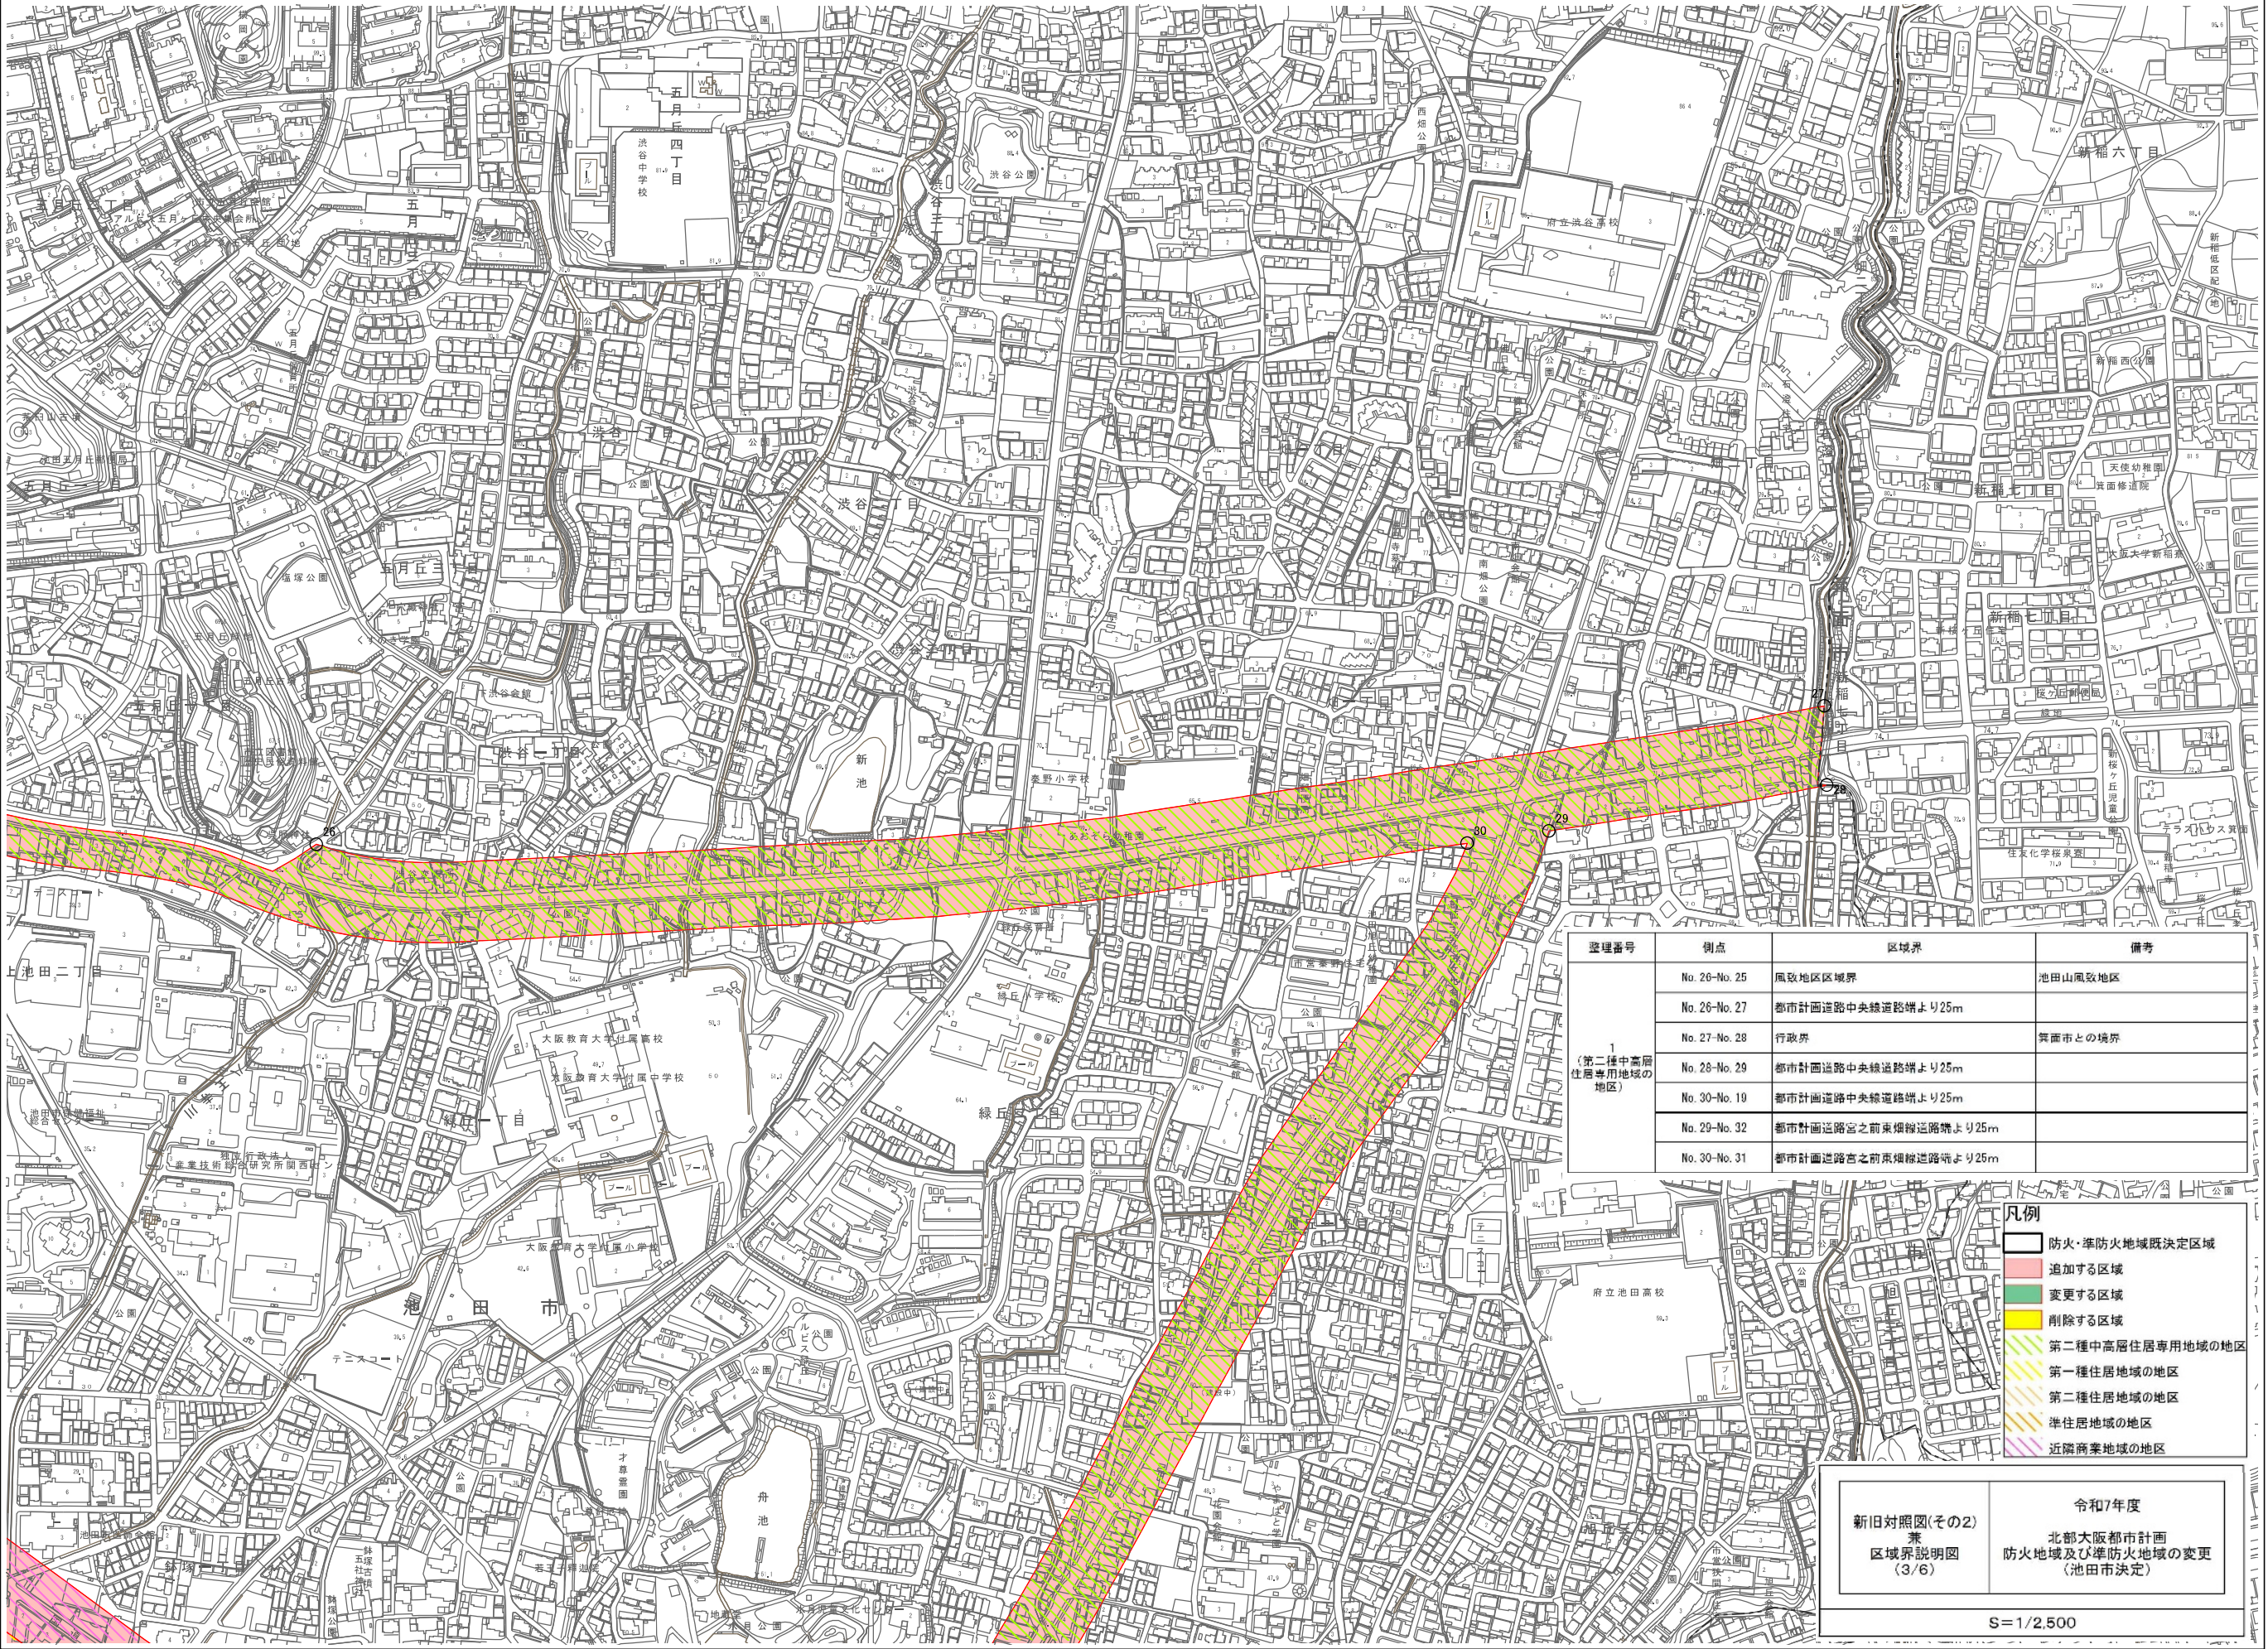

道路番号	側点	区域界	備考
1 (第二種中高層 住居専用地域の 地区)	No. 26-No. 25	風致地区区域界	池田山風致地区
	No. 26-No. 27	都市計画道路中央線道路端より25m	
	No. 27-No. 28	行政界	箕面市との境界
	No. 28-No. 29	都市計画道路中央線道路端より25m	
	No. 30-No. 19	都市計画道路中央線道路端より25m	
	No. 29-No. 32	都市計画道路宮之前東横線道路端より25m	
	No. 30-No. 31	都市計画道路宮之前東横線道路端より25m	

- 凡例
- 防火・準防火地域既決定区域
 - 追加する区域
 - 変更する区域
 - 削除する区域
 - 第二種中高層住居専用地域の地区
 - 第一種住居地域の地区
 - 第二種住居地域の地区
 - 準住居地域の地区
 - 近隣商業地域の地区

新旧対照図(その2)
兼
区域界説明図
(3/6)

令和7年度
北部大阪都市計画
防火地域及び準防火地域の変更
(池田市決定)

S=1/2,500

整理番号	側点	区域界	備考
2 (第一種住居地域の地区)	No. 53-No. 52	都市計画道路神田池田線道路端より25m	
	No. 108-No. 24	都市計画道路神田池田線道路端より25m	
	No. 108-No. 53	都市計画道路池田宝塚線道路端より25m	
	No. 54-No. 55	都市計画道路池田宝塚線道路端より25m	
	No. 55-No. 56	都市計画道路大阪南池田線道路端より25m	
	No. 56-No. 54	都市計画道路神田池田線道路中心	
	No. 90-No. 88	都市計画道路大阪南池田線道路端より25m	
	No. 94 No. 95	道路中心	
	No. 95 No. 96	道路中心	
	No. 96-No. 97	道路中心	
	No. 97-No. 98	都市計画道路神田線道路中心	
	No. 98-No. 99	見通し線 (No. 97-No. 98の重線)	
	No. 99-No. 100	猪名川河川堤防天端中心	
	No. 100-No. 94	都市計画道路大阪南池田線道路端より25m	
	No. 102-No. 103	都市計画道路神田線道路端より25m	
	No. 102-No. 105	都市計画道路大阪南池田線道路端より25m	
3 (第二種住居地域の地区)	No. 55 No. 56	都市計画道路大阪南池田線道路端より25m	
	No. 56-No. 57	都市計画道路大阪南池田線道路端より25m	
	No. 90-No. 88	都市計画道路大阪南池田線道路端より25m	
	No. 90 No. 91	都市計画道路大阪南池田線道路端より25m	
	No. 91-No. 92	都市計画道路神田池田線道路端	
	No. 92-No. 93	都市計画道路大阪南池田線道路端	
	No. 93-No. 94	道路中心	
	No. 94 No. 100	都市計画道路大阪南池田線道路端より25m	
	No. 100-No. 101	猪名川河川堤防天端中心	
	No. 101-No. 102	都市計画道路大阪南池田線道路端より25m	
	No. 102-No. 105	都市計画道路大阪南池田線道路端より25m	
	No. 105-No. 106	都市計画道路大阪南池田線道路端より25m	
4 (準住居地域の地区)	No. 53-No. 50	都市計画道路池田宝塚線道路端より25m	
	No. 54-No. 49	都市計画道路池田宝塚線道路端より25m	
	No. 54-No. 55	都市計画道路池田宝塚線道路端より25m	
	No. 55-No. 106	都市計画道路大阪南池田線道路端より25m	
	No. 106-No. 107	市道神田第1 4 2号線道路端より25m	
	No. 107-No. 108	都市計画道路池田宝塚線道路端より25m	
	No. 108 No. 53	都市計画道路池田宝塚線道路端より25m	

凡例

防火・準防火地域既決定区域

追加する区域

変更する区域

削除する区域

第二種中高層住居専用地域の地区

第一種住居地域の地区

第二種住居地域の地区


準住居地域の地区


近隣商業地域の地区

新旧対照図(その2)
兼
区域界説明図
(4/6)


令和7年度
北部大阪都市計画
防火地域及び準防火地域の変更
(池田市決定)


S=1/2,500

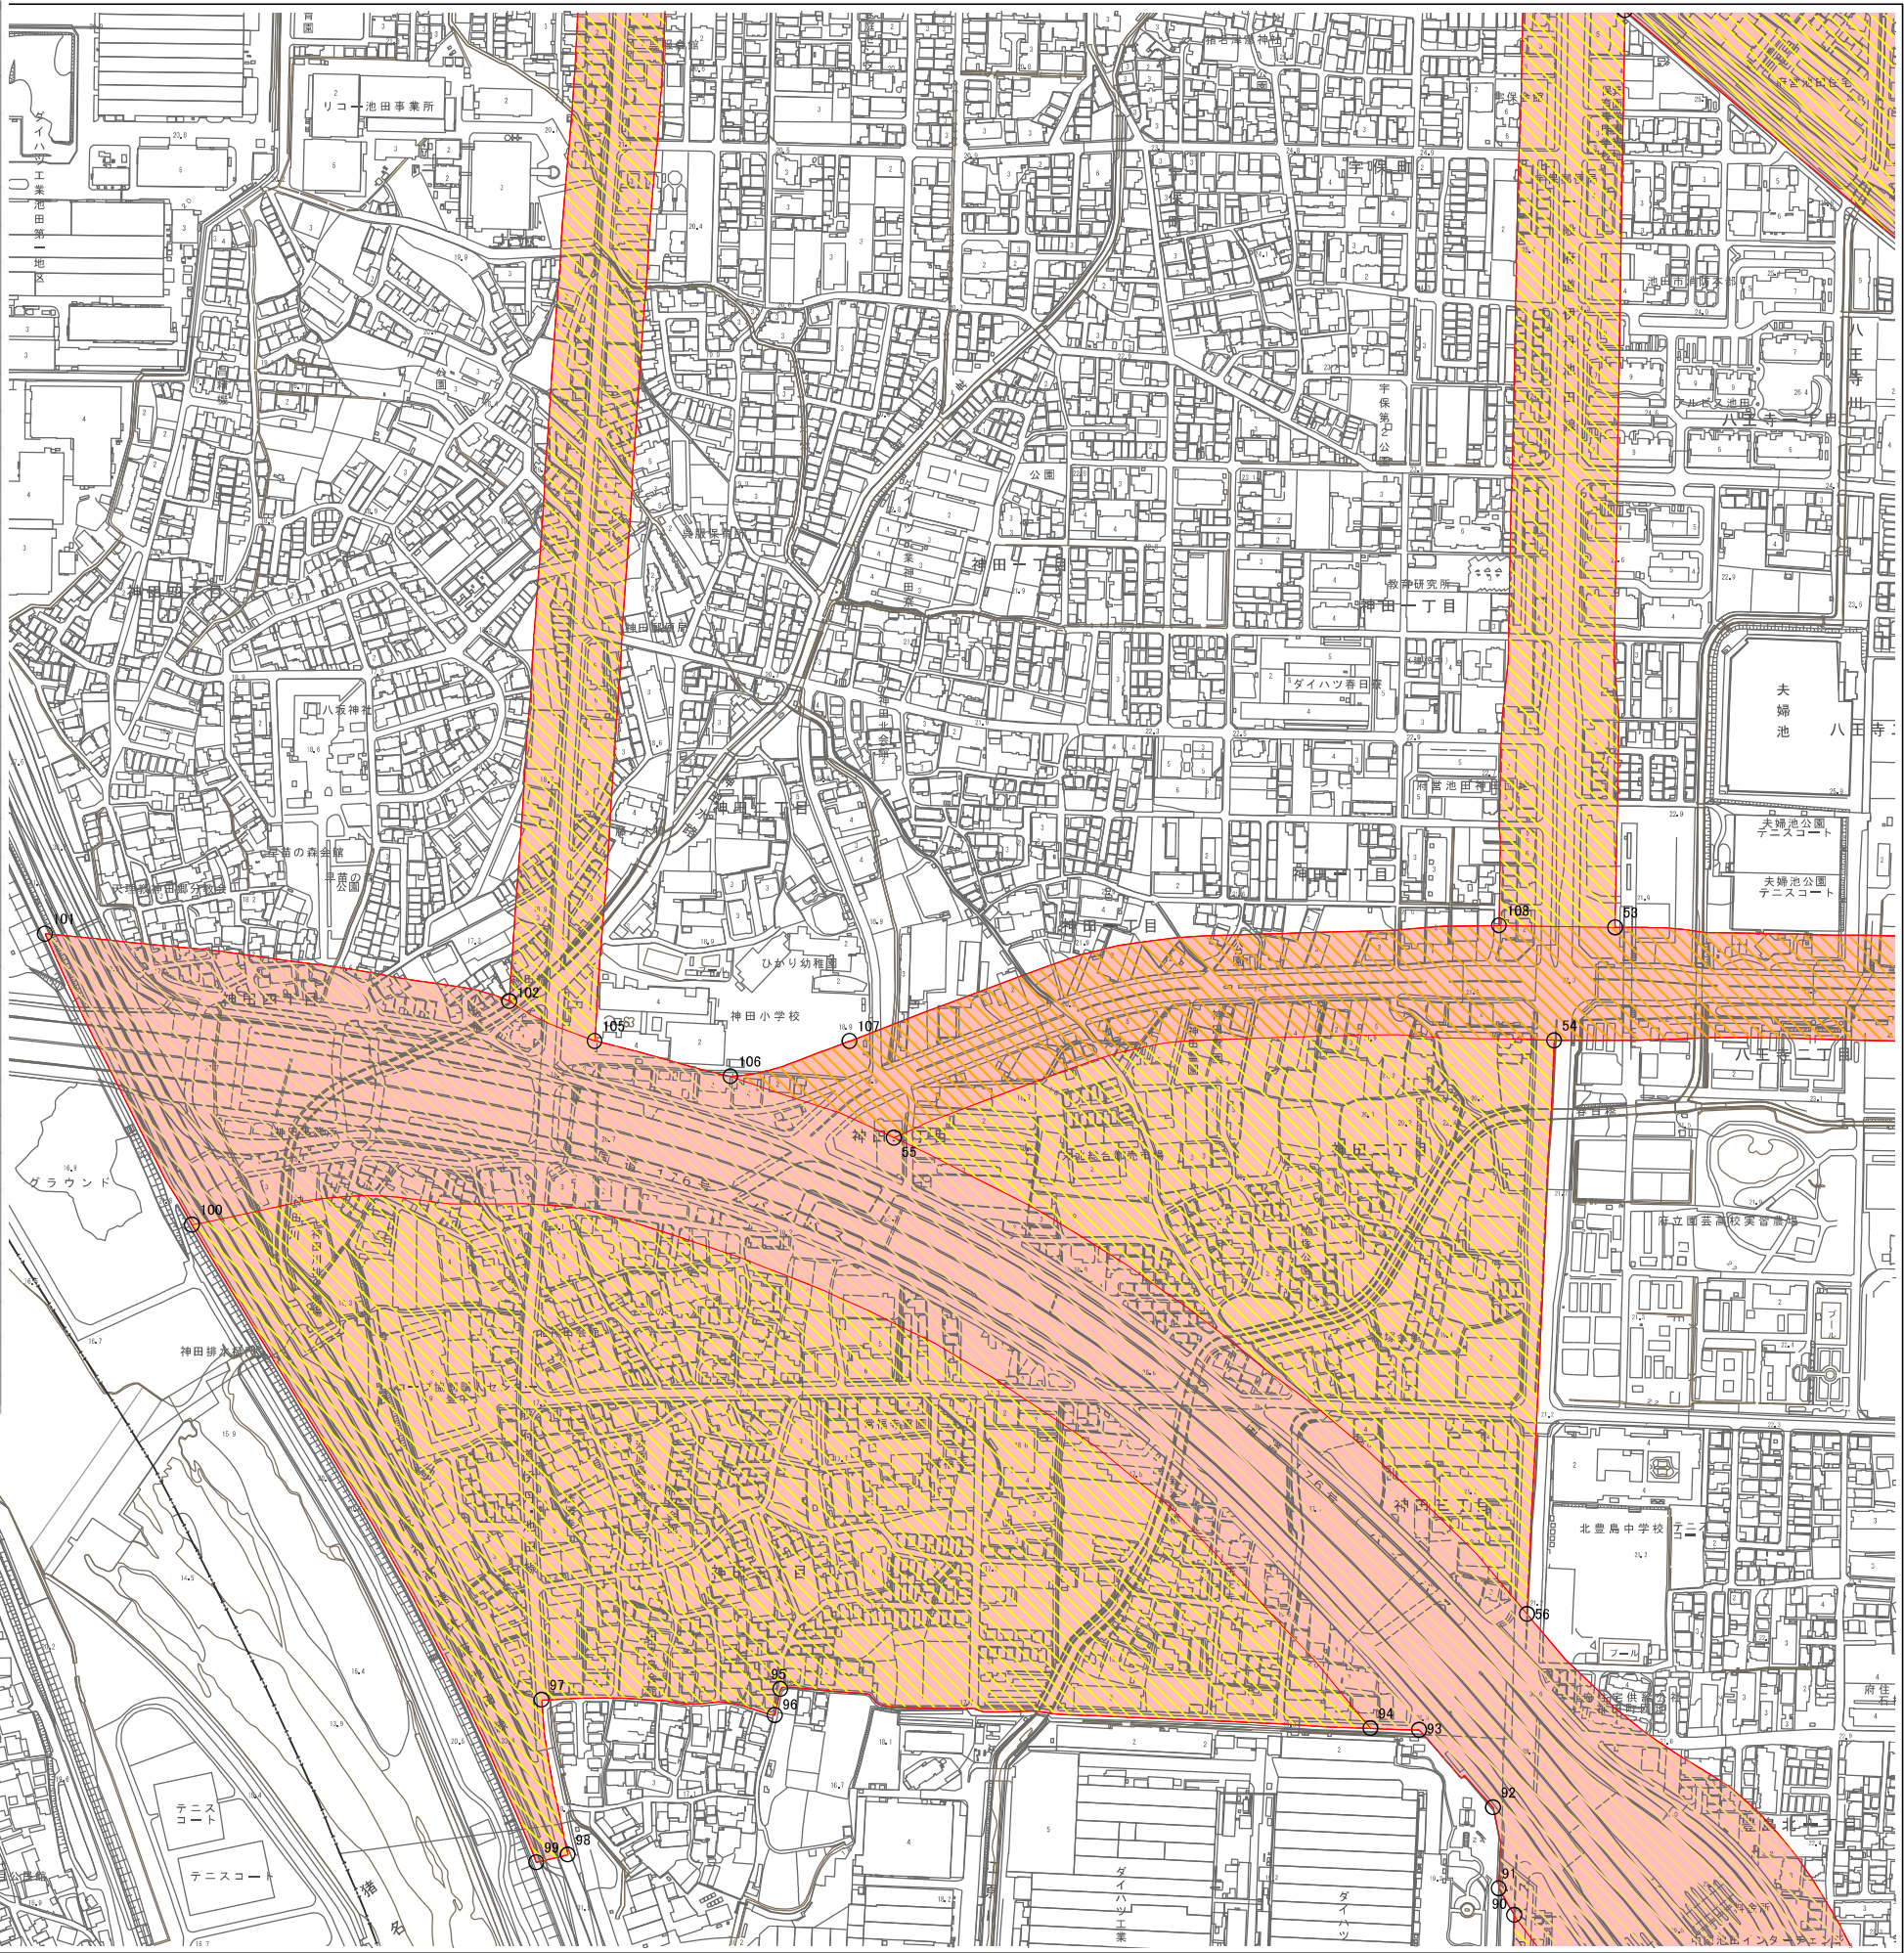

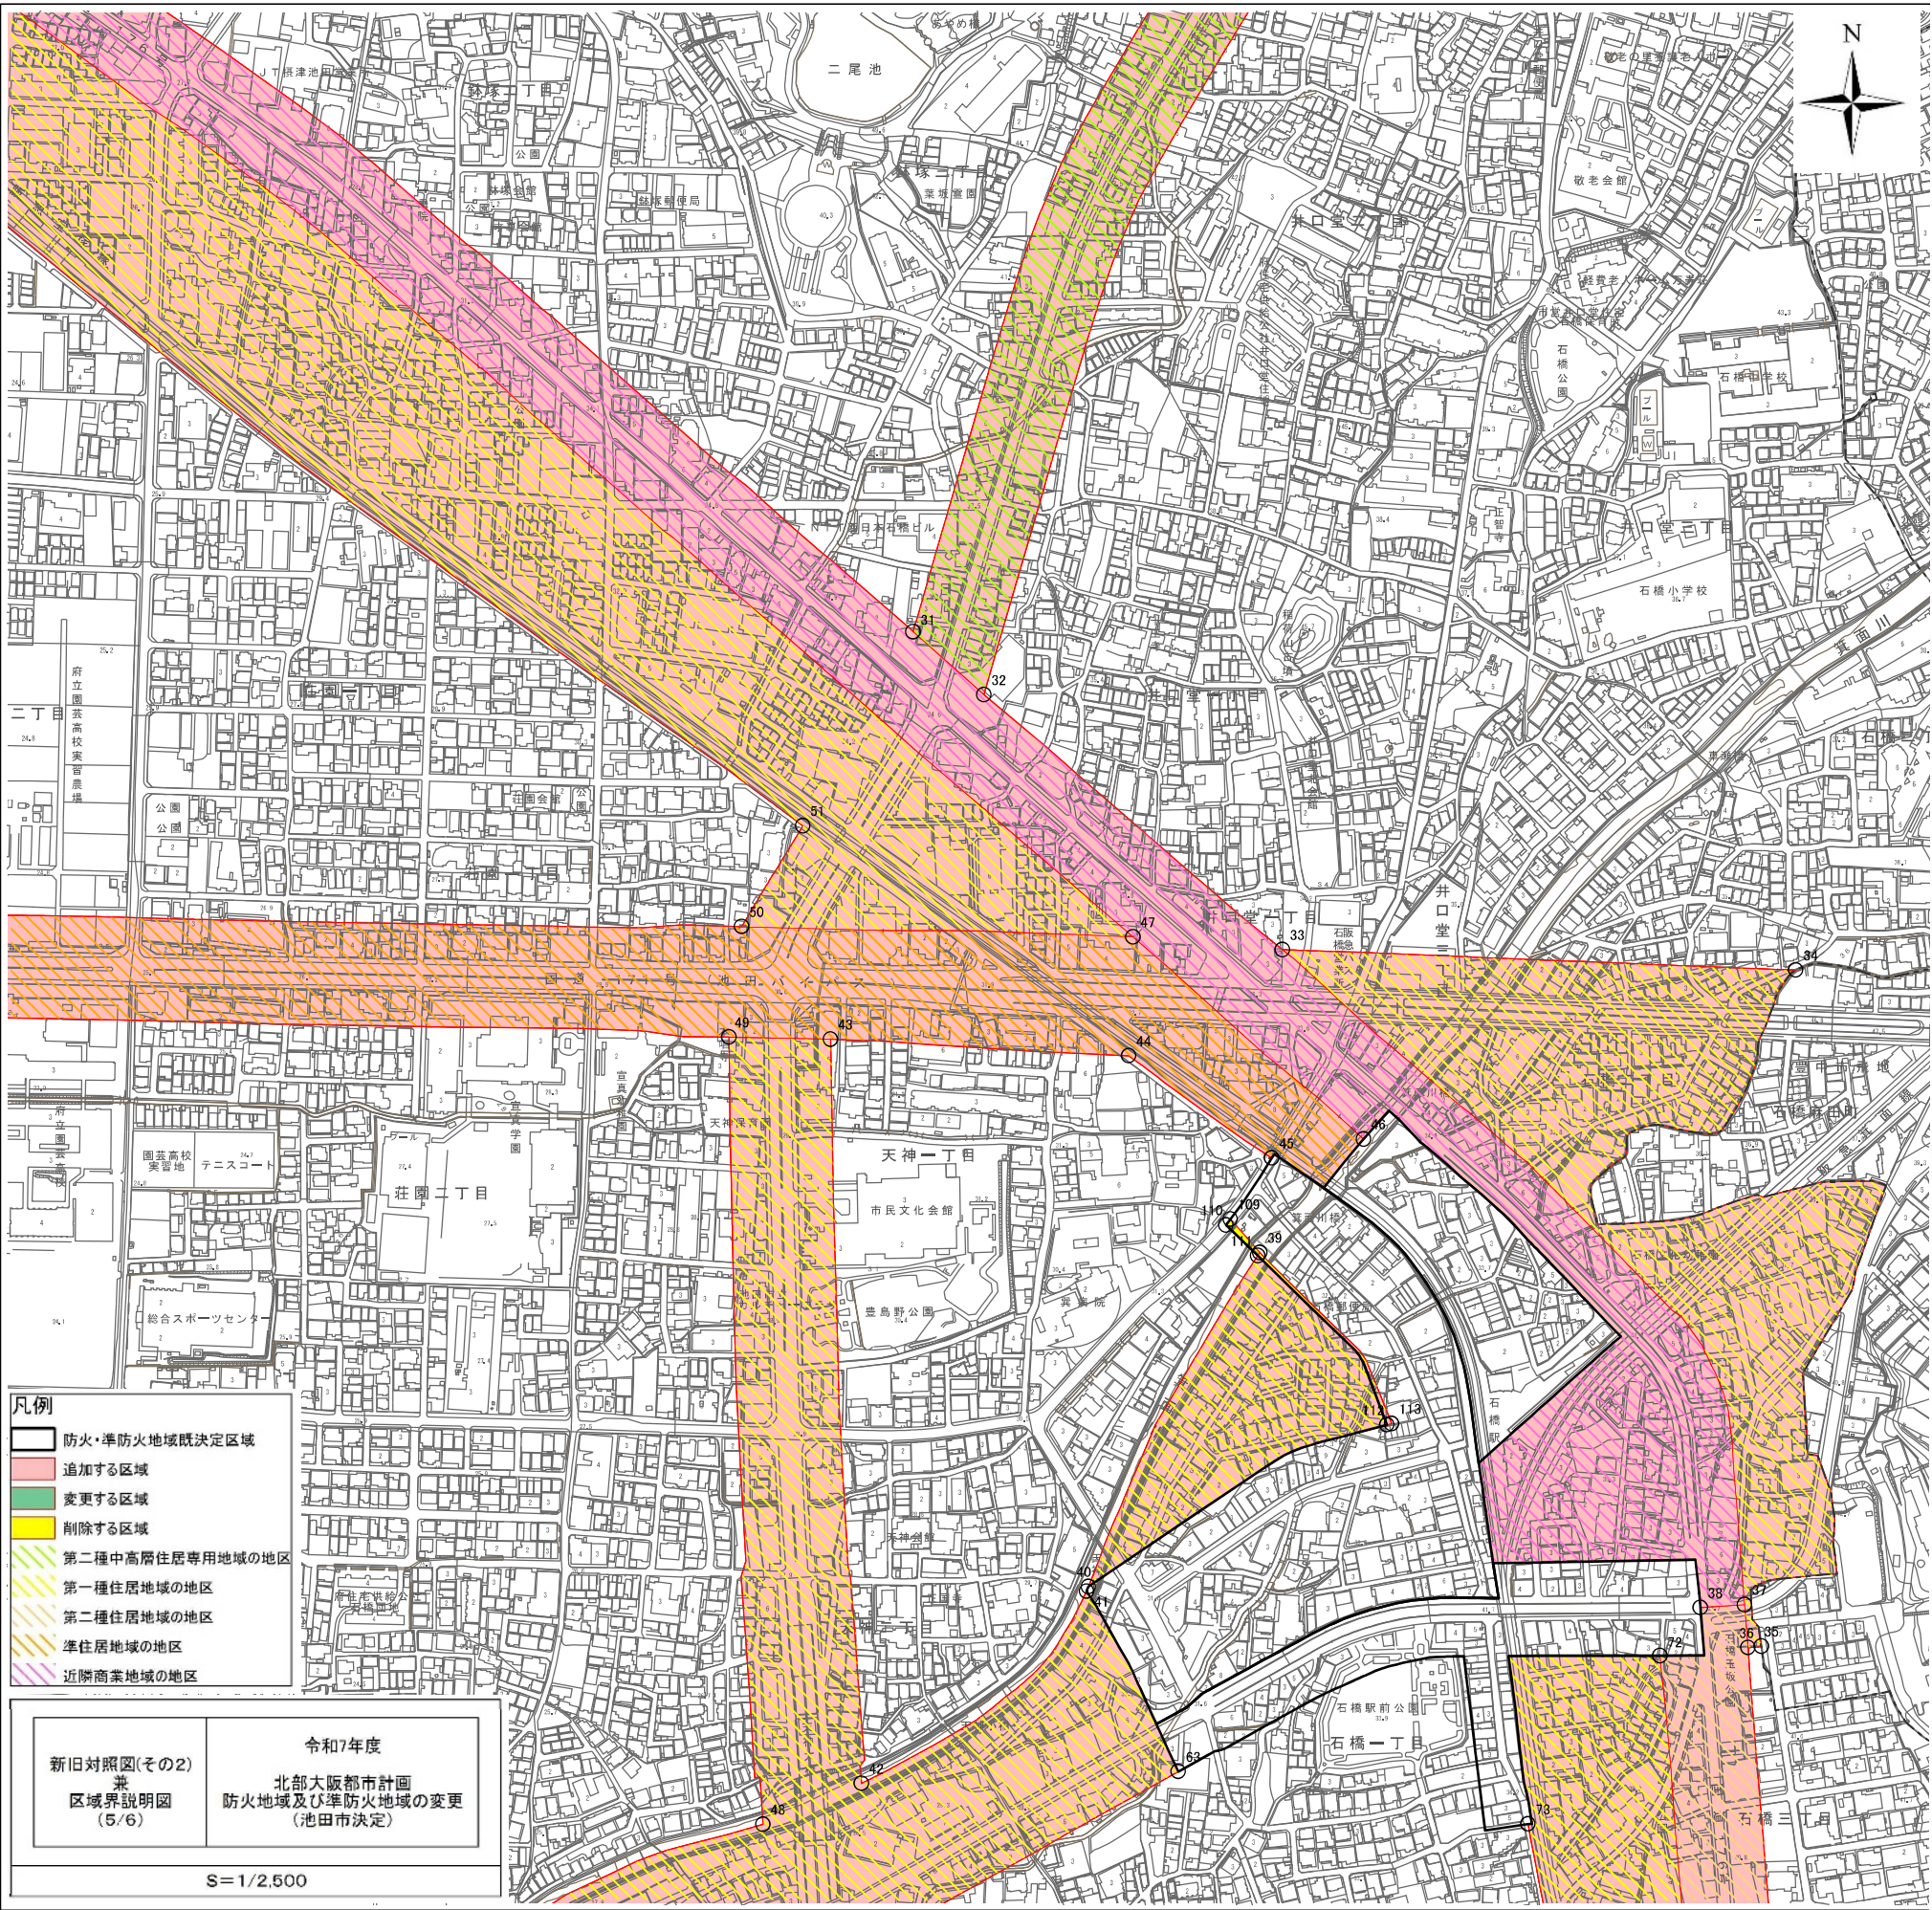

整理番号	側点	区域界	備考
1 (第一種中高層 住居専用地域の 地区)	No. 31-No. 32	国道176号道路端より25m	
	No. 31-No. 30	都市計画道路宮之前東畑線道路端より25m	
	No. 32-No. 29	都市計画道路宮之前東畑線道路端より25m	
2 (第一種住居地 域の地区)	No. 33-No. 34	都市計画道路池田宝塚線道路端より25m	
	No. 34-No. 35	行政界	豊中市及び箕面市との境界
	No. 35-No. 36	都市計画道路高槻伊丹線道路端より25m	
	No. 36-No. 33	国道176号道路端より25m	
	No. 39-No. 111	箕面川中心	
	No. 111-No. 40	箕面川中心	
	No. 40-No. 112	既決定区域界	防火地域
	No. 112-No. 113	都市計画道路石橋駅前線道路端より25m	
	No. 113-No. 39	市道天神石橋線道路端より25m	
	No. 41-No. 42	箕面川中心	
	No. 42-No. 43	都市計画道路宮之前東畑線道路端より25m	
	No. 43-No. 49	都市計画道路池田宝塚線道路端より25m	
	No. 49-No. 48	都市計画道路宮之前東畑線道路端より25m	
	No. 48-No. 57	箕面川中心	
	No. 63-No. 62	都市計画道路高槻伊丹線道路端より25m	
	No. 63-No. 41	既決定区域界	準防火地域
	No. 47-No. 22	国道176号道路端より25m	
	No. 47-No. 50	都市計画道路池田宝塚線道路端より25m	
	No. 50-No. 51	都市計画道路宮之前東畑線道路端より25m	
	3 (第二種住居地 域の地区)	No. 51-No. 52	道路中心
No. 72-No. 73		既決定区域界	準防火地域
No. 72-No. 70		国道176号道路端より25m	
No. 73-No. 67		道路中心	
No. 37-No. 38		道路中心	
No. 38-No. 72		既決定区域界	準防火地域
No. 72-No. 70		国道176号道路端より25m	
No. 36-No. 71		国道176号道路端より25m	
No. 36-No. 37	国道176号道路端より25m		
4 (準住居地域の 地区)	No. 43-No. 44	都市計画道路池田宝塚線道路端より25m	
	No. 44-No. 45	道路中心	
	No. 45-No. 46	既決定区域界	防火地域及び準防火地域
	No. 46-No. 47	国道176号道路端より25m	
	No. 47-No. 50	都市計画道路池田宝塚線道路端より25m	
	No. 50-No. 53	都市計画道路池田宝塚線道路端より25m	
	No. 49-No. 54	都市計画道路池田宝塚線道路端より25m	
	No. 49-No. 43	都市計画道路池田宝塚線道路端より25m	
5 (近隣商業地 域の地区)	No. 31-No. 20	国道176号道路端より25m	
	No. 31-No. 32	国道176号道路端より25m	
	No. 32-No. 33	国道176号道路端より25m	
	No. 33-No. 37	国道176号道路端より25m	
	No. 37-No. 38	道路中心	
	No. 38-No. 46	既決定区域界	防火地域及び準防火地域
	No. 46-No. 47	国道176号道路端より25m	
	No. 47-No. 22	国道176号道路端より25m	
6 (防火地域廃止 の地区)	No. 109-No. 110	道路中心	
	No. 110-No. 111	既決定区域界	防火地域
	No. 111-No. 39	箕面川中心	
	No. 39-No. 109	市道天神石橋線道路端より25m	

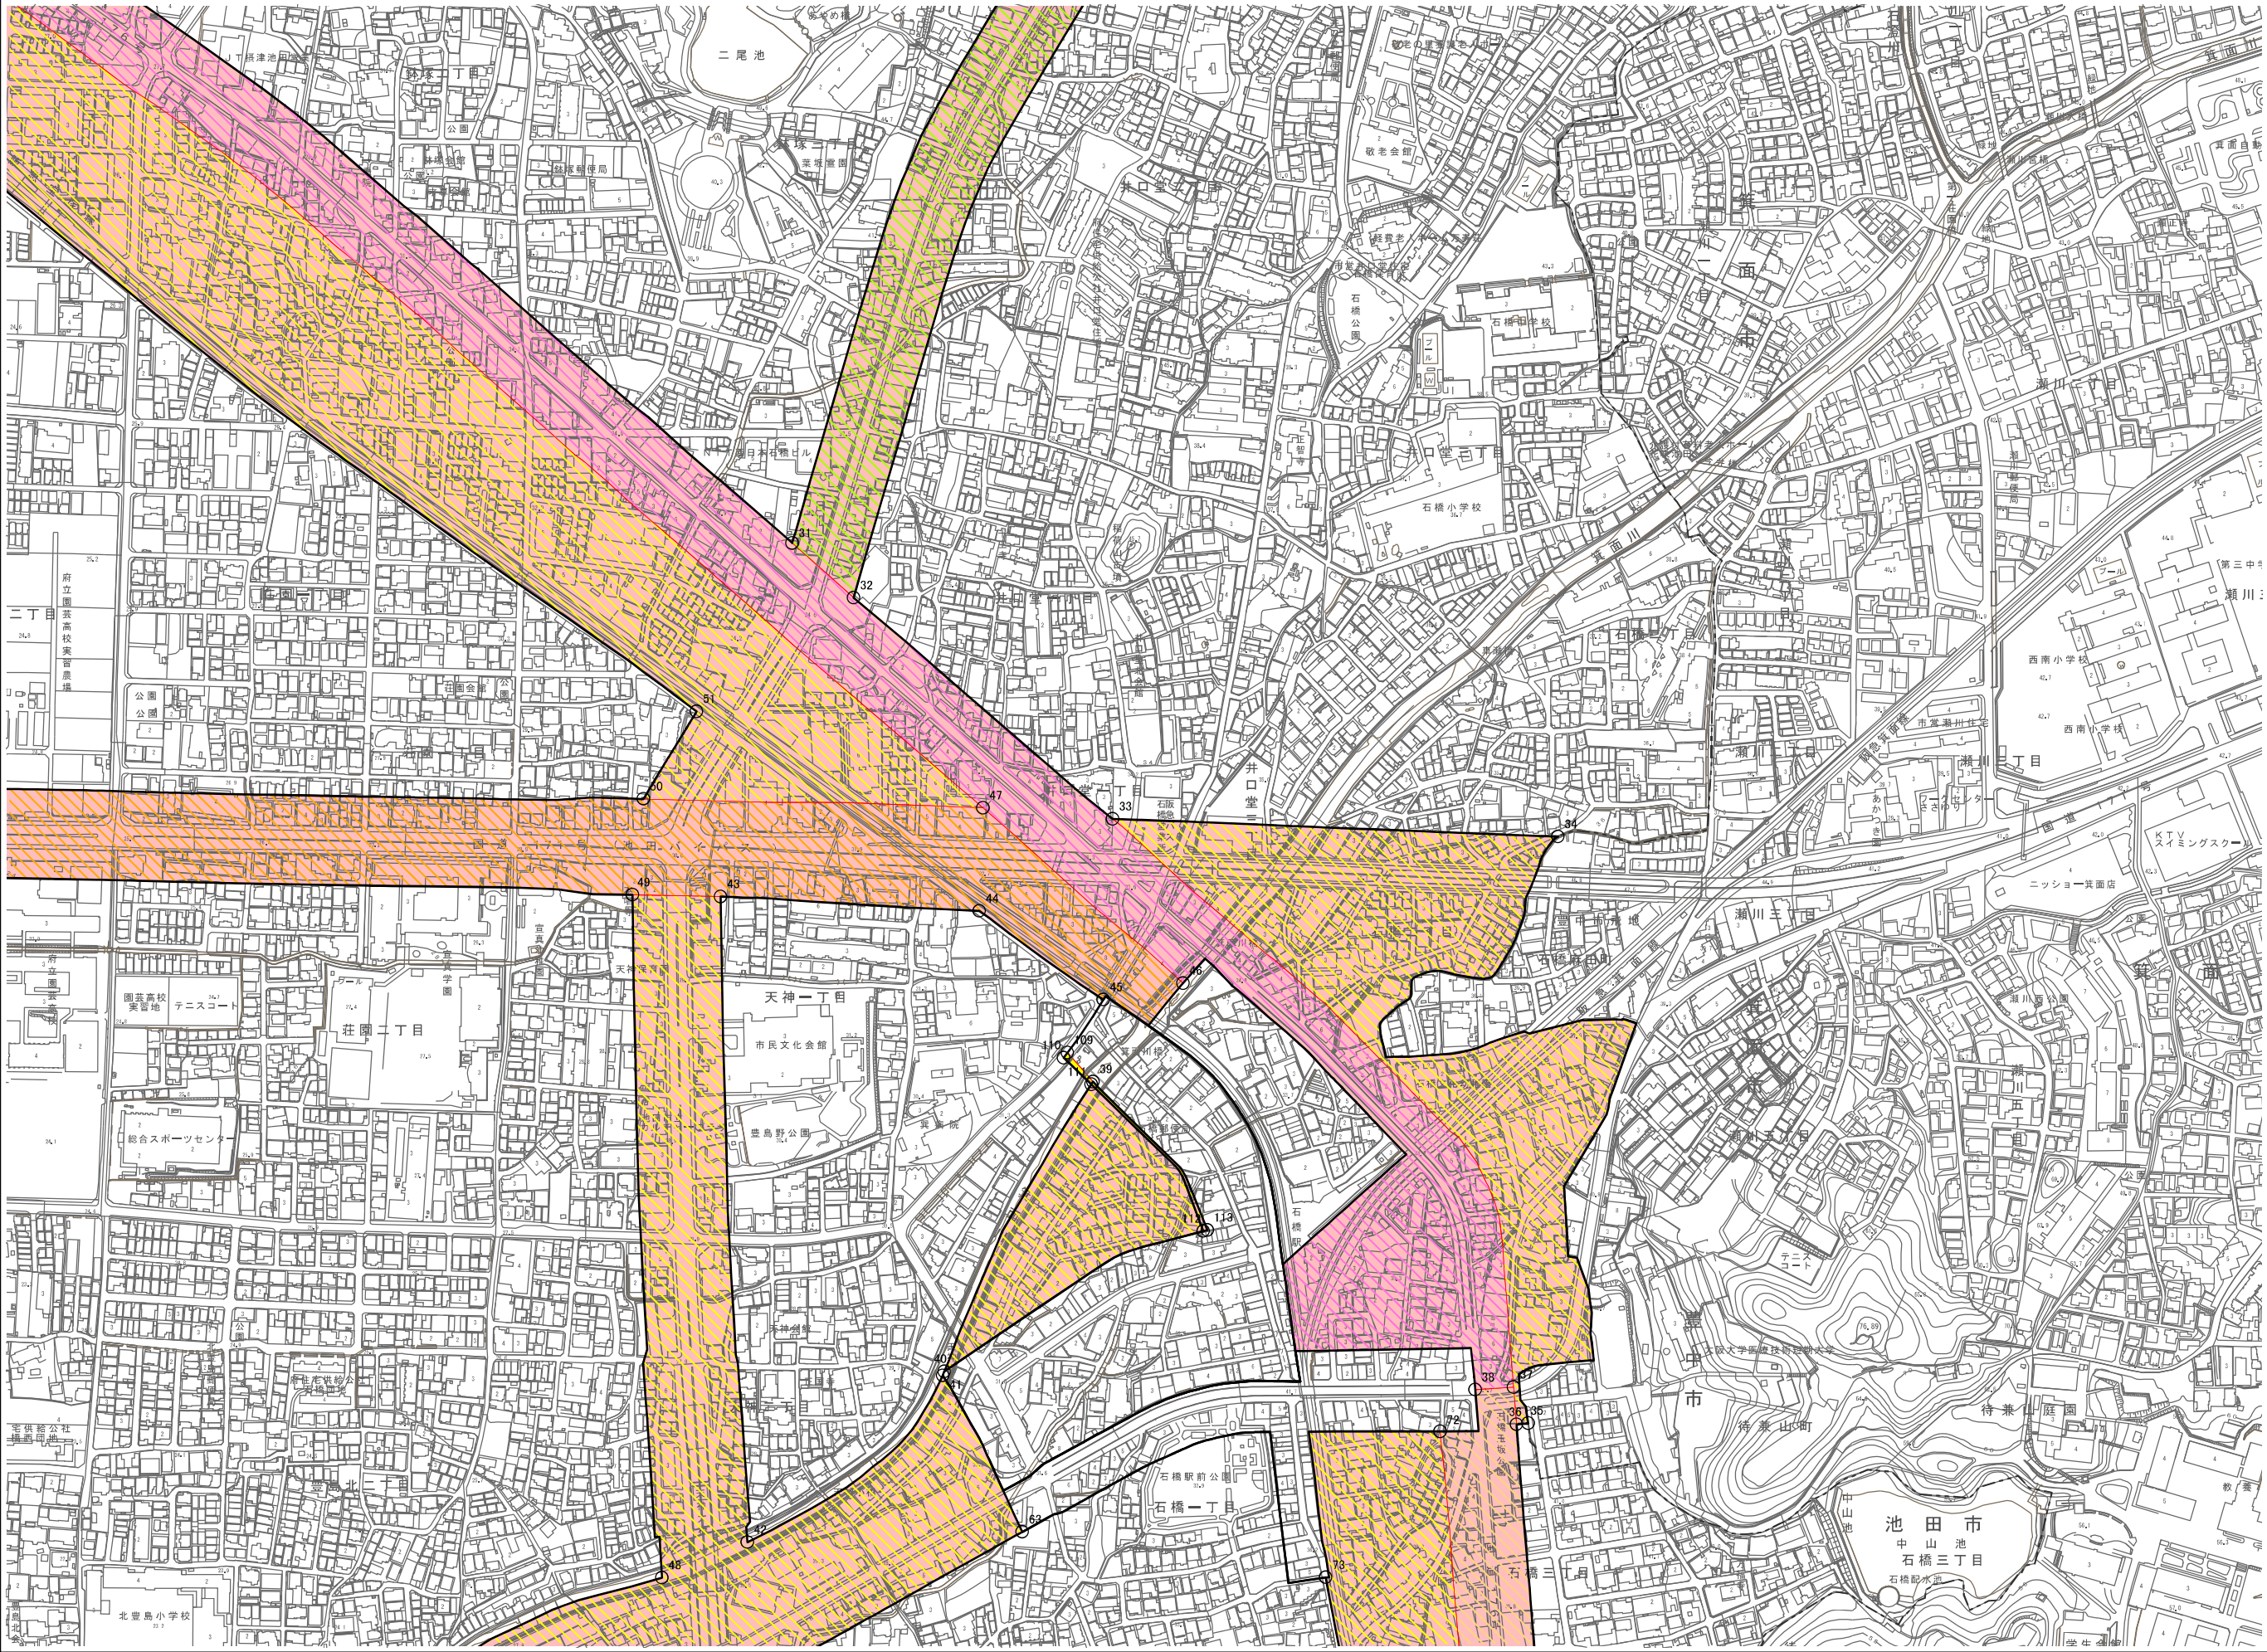

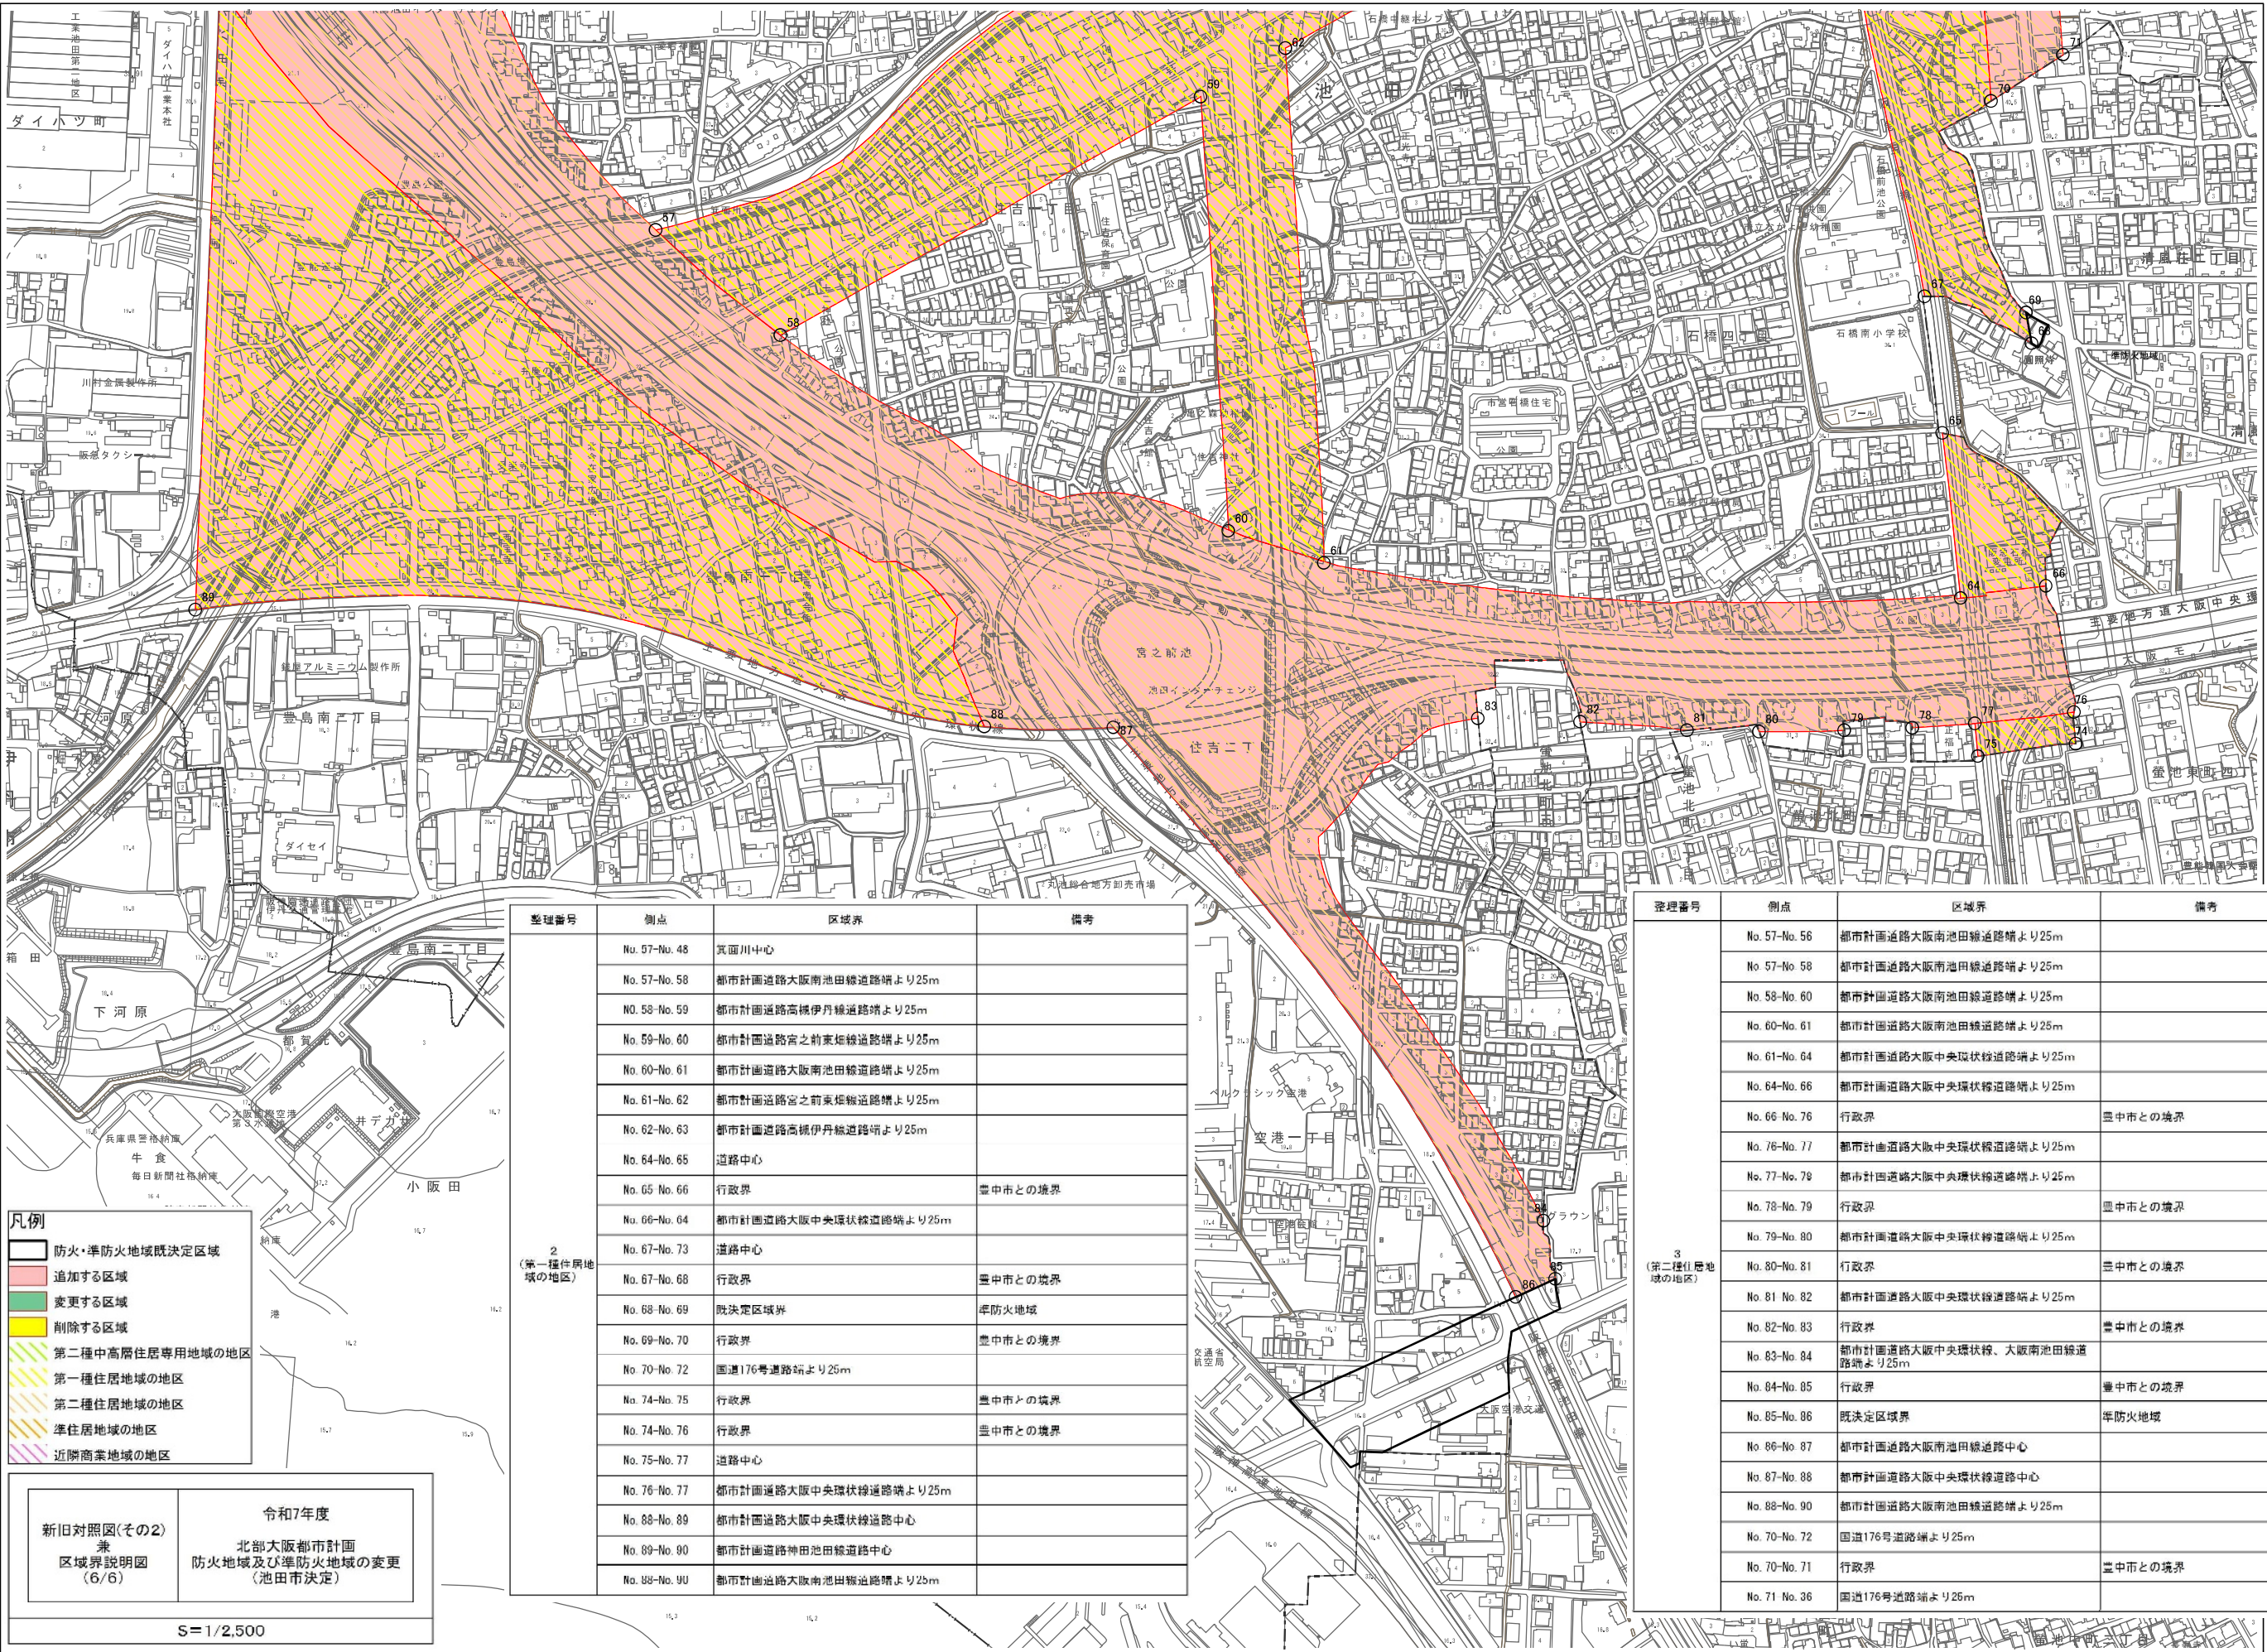

- 凡例
- 防火・準防火地域既決定区域
 - 追加する区域
 - 変更する区域
 - 削除する区域
 - 第二種中高層住居専用地域の地区
 - 第一種住居地域の地区
 - 第二種住居地域の地区
 - 準住居地域の地区
 - 近隣商業地域の地区

新旧対照図(その2)
兼
区域界説明図
(6/6)

令和7年度
北部大阪都市計画
防火地域及び準防火地域の変更
(池田市決定)

S=1/2,500

整理番号	測点	区域界	備考
2 (第一種住居地 域の地区)	No. 57-No. 48	真面川中心	
	No. 57-No. 58	都市計画道路大阪南池田線道路端より25m	
	No. 58-No. 59	都市計画道路高槻伊丹線道路端より25m	
	No. 59-No. 60	都市計画道路宮之前東環線道路端より25m	
	No. 60-No. 61	都市計画道路大阪南池田線道路端より25m	
	No. 61-No. 62	都市計画道路宮之前東環線道路端より25m	
	No. 62-No. 63	都市計画道路高槻伊丹線道路端より25m	
	No. 64-No. 65	道路中心	
	No. 65-No. 66	行政界	豊中市との境界
	No. 66-No. 64	都市計画道路大阪中央環状線道路端より25m	
	No. 67-No. 73	道路中心	
	No. 67-No. 68	行政界	豊中市との境界
	No. 68-No. 69	既決定区域界	準防火地域
	No. 69-No. 70	行政界	豊中市との境界
	No. 70-No. 72	国道176号道路端より25m	
	No. 74-No. 75	行政界	豊中市との境界
	No. 74-No. 76	行政界	豊中市との境界
	No. 75-No. 77	道路中心	
	No. 76-No. 77	都市計画道路大阪中央環状線道路端より25m	
	No. 88-No. 89	都市計画道路大阪中央環状線道路中心	
No. 89-No. 90	都市計画道路神田池田線道路中心		
	都市計画道路大阪南池田線道路端より25m		

整理番号	測点	区域界	備考
3 (第二種住居地 域の地区)	No. 57-No. 56	都市計画道路大阪南池田線道路端より25m	
	No. 57-No. 58	都市計画道路大阪南池田線道路端より25m	
	No. 58-No. 60	都市計画道路大阪南池田線道路端より25m	
	No. 60-No. 61	都市計画道路大阪南池田線道路端より25m	
	No. 61-No. 64	都市計画道路大阪中央環状線道路端より25m	
	No. 64-No. 66	都市計画道路大阪中央環状線道路端より25m	
	No. 66-No. 76	行政界	豊中市との境界
	No. 76-No. 77	都市計画道路大阪中央環状線道路端より25m	
	No. 77-No. 79	都市計画道路大阪中央環状線道路端より25m	
	No. 78-No. 79	行政界	豊中市との境界
	No. 79-No. 80	都市計画道路大阪中央環状線道路端より25m	
	No. 80-No. 81	行政界	豊中市との境界
	No. 81-No. 82	都市計画道路大阪中央環状線道路端より25m	
	No. 82-No. 83	行政界	豊中市との境界
	No. 83-No. 84	都市計画道路大阪中央環状線、大阪南池田線道路端より25m	
	No. 84-No. 85	行政界	豊中市との境界
	No. 85-No. 86	既決定区域界	準防火地域
	No. 86-No. 87	都市計画道路大阪南池田線道路中心	
	No. 87-No. 88	都市計画道路大阪中央環状線道路中心	
	No. 88-No. 90	都市計画道路大阪南池田線道路端より25m	
No. 70-No. 71	行政界		豊中市との境界
	No. 71 No. 36		国道176号道路端より25m