


(3・4・204-7 宮之前東畑線 計画変更箇所図)

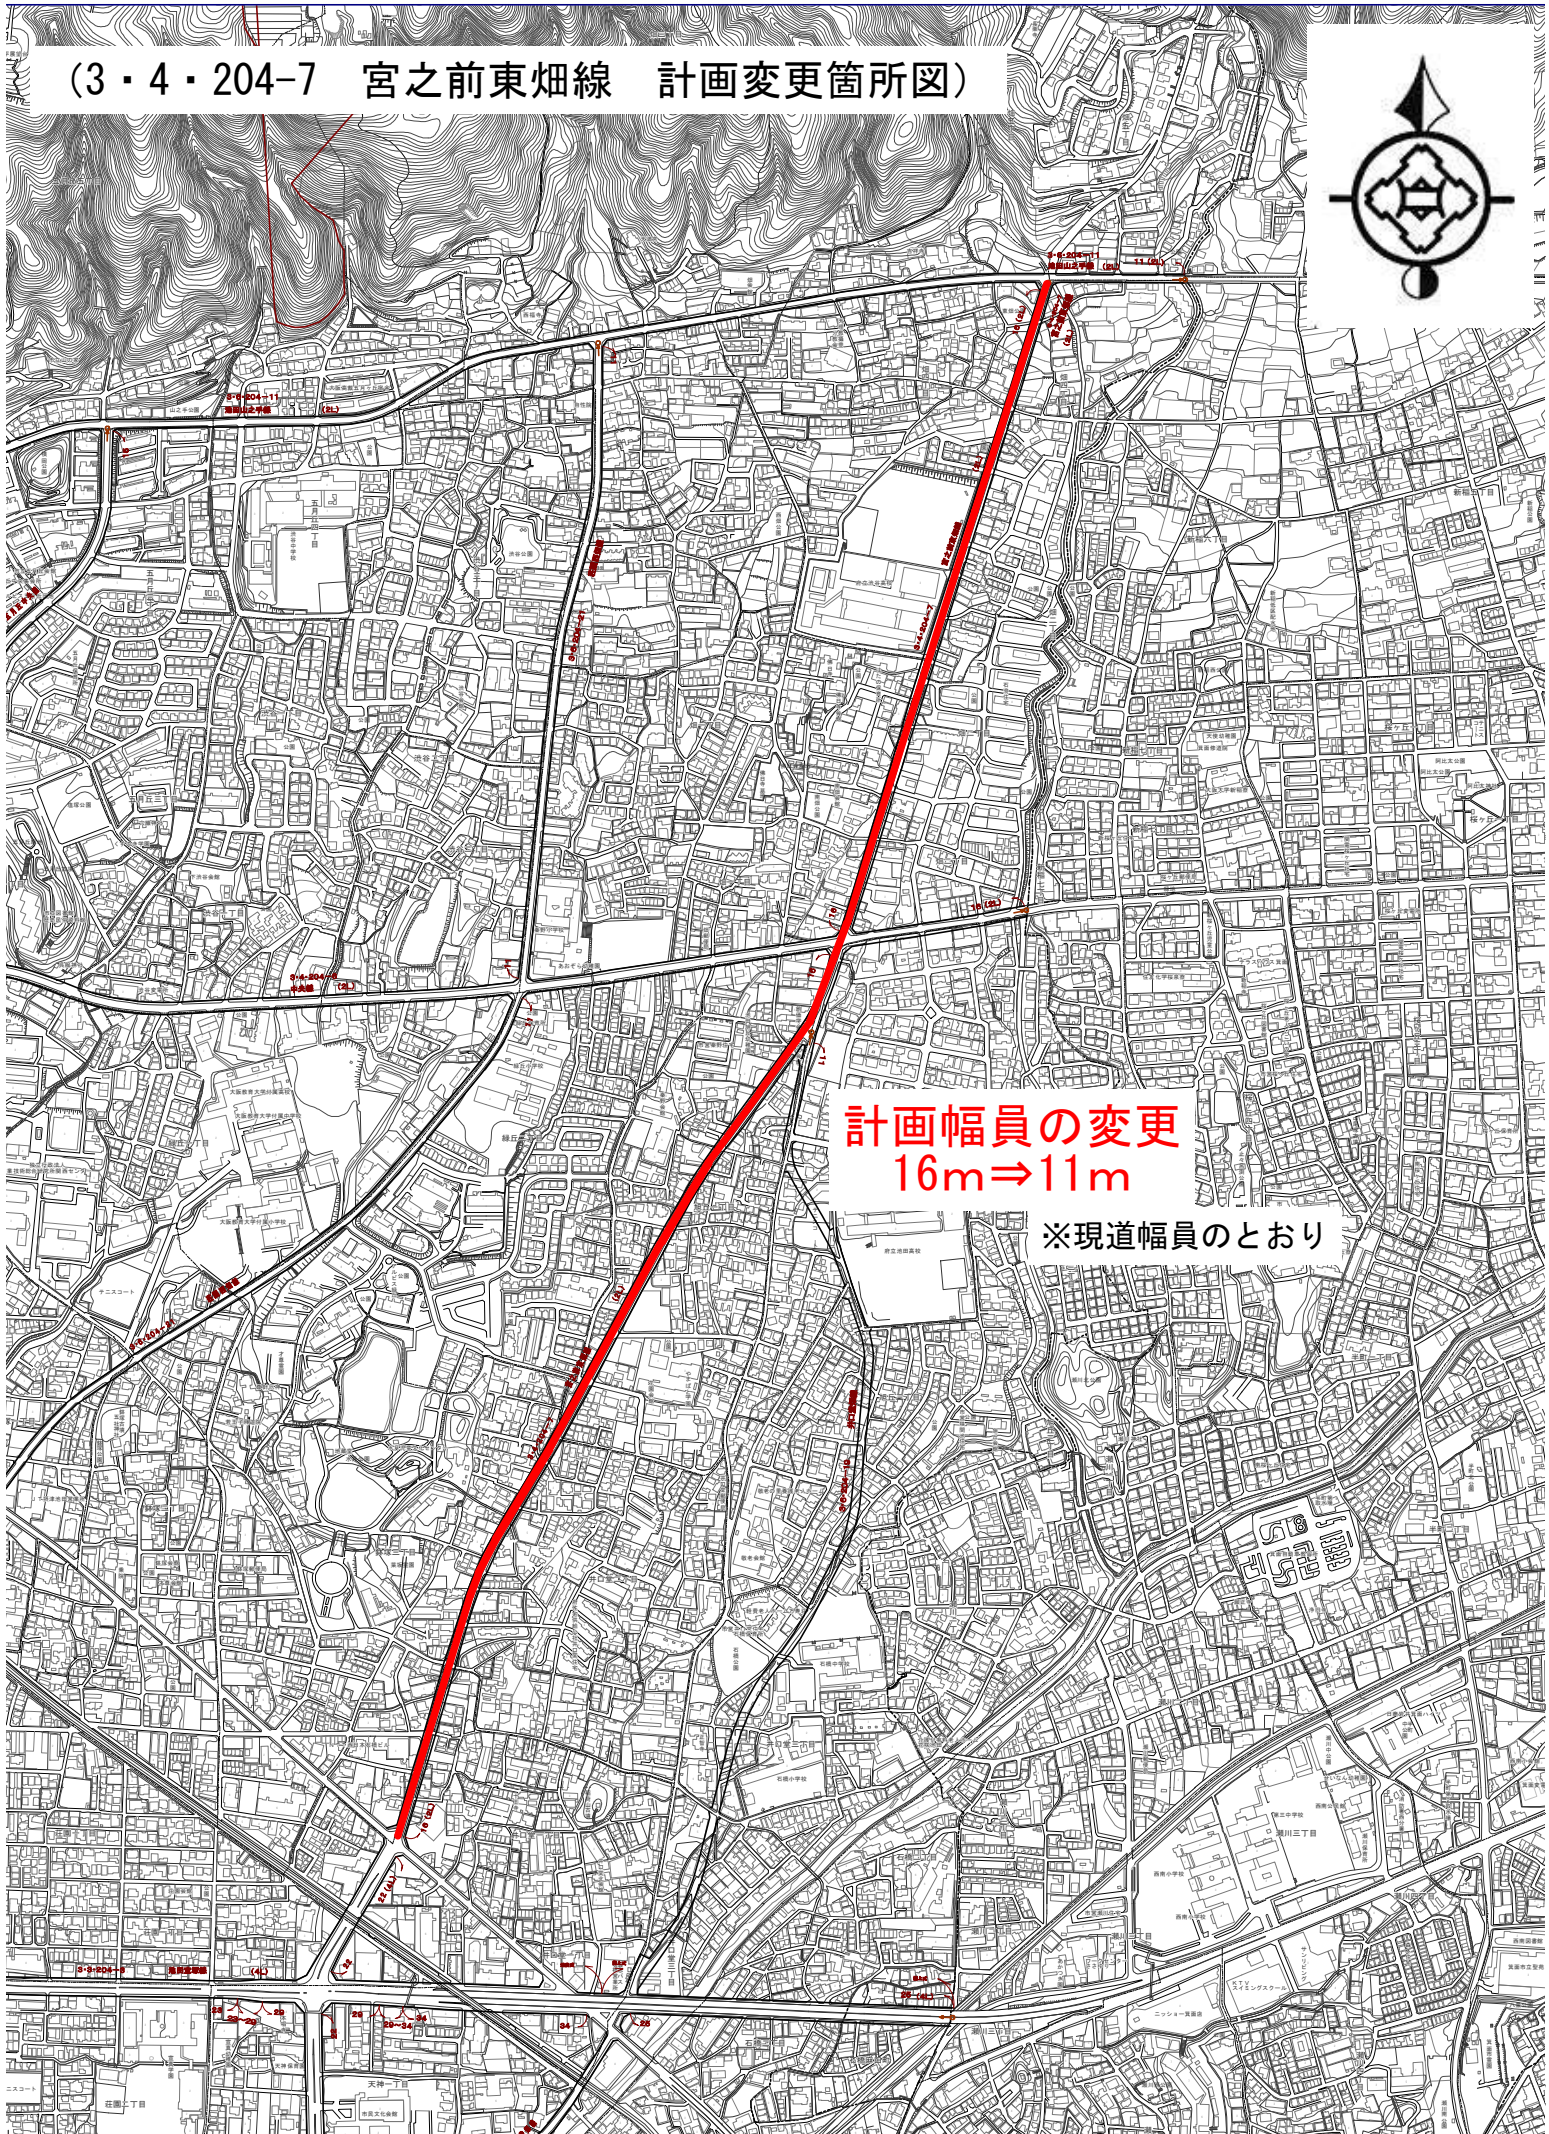


計画幅員の変更  
16m⇒11m

※現道幅員のとおり

詳細については、池田市都市建設部まちづくり課（市庁舎6階）窓口でご確認ください。



(3・6・204-26 井口堂畑線 計画廃止箇所図)

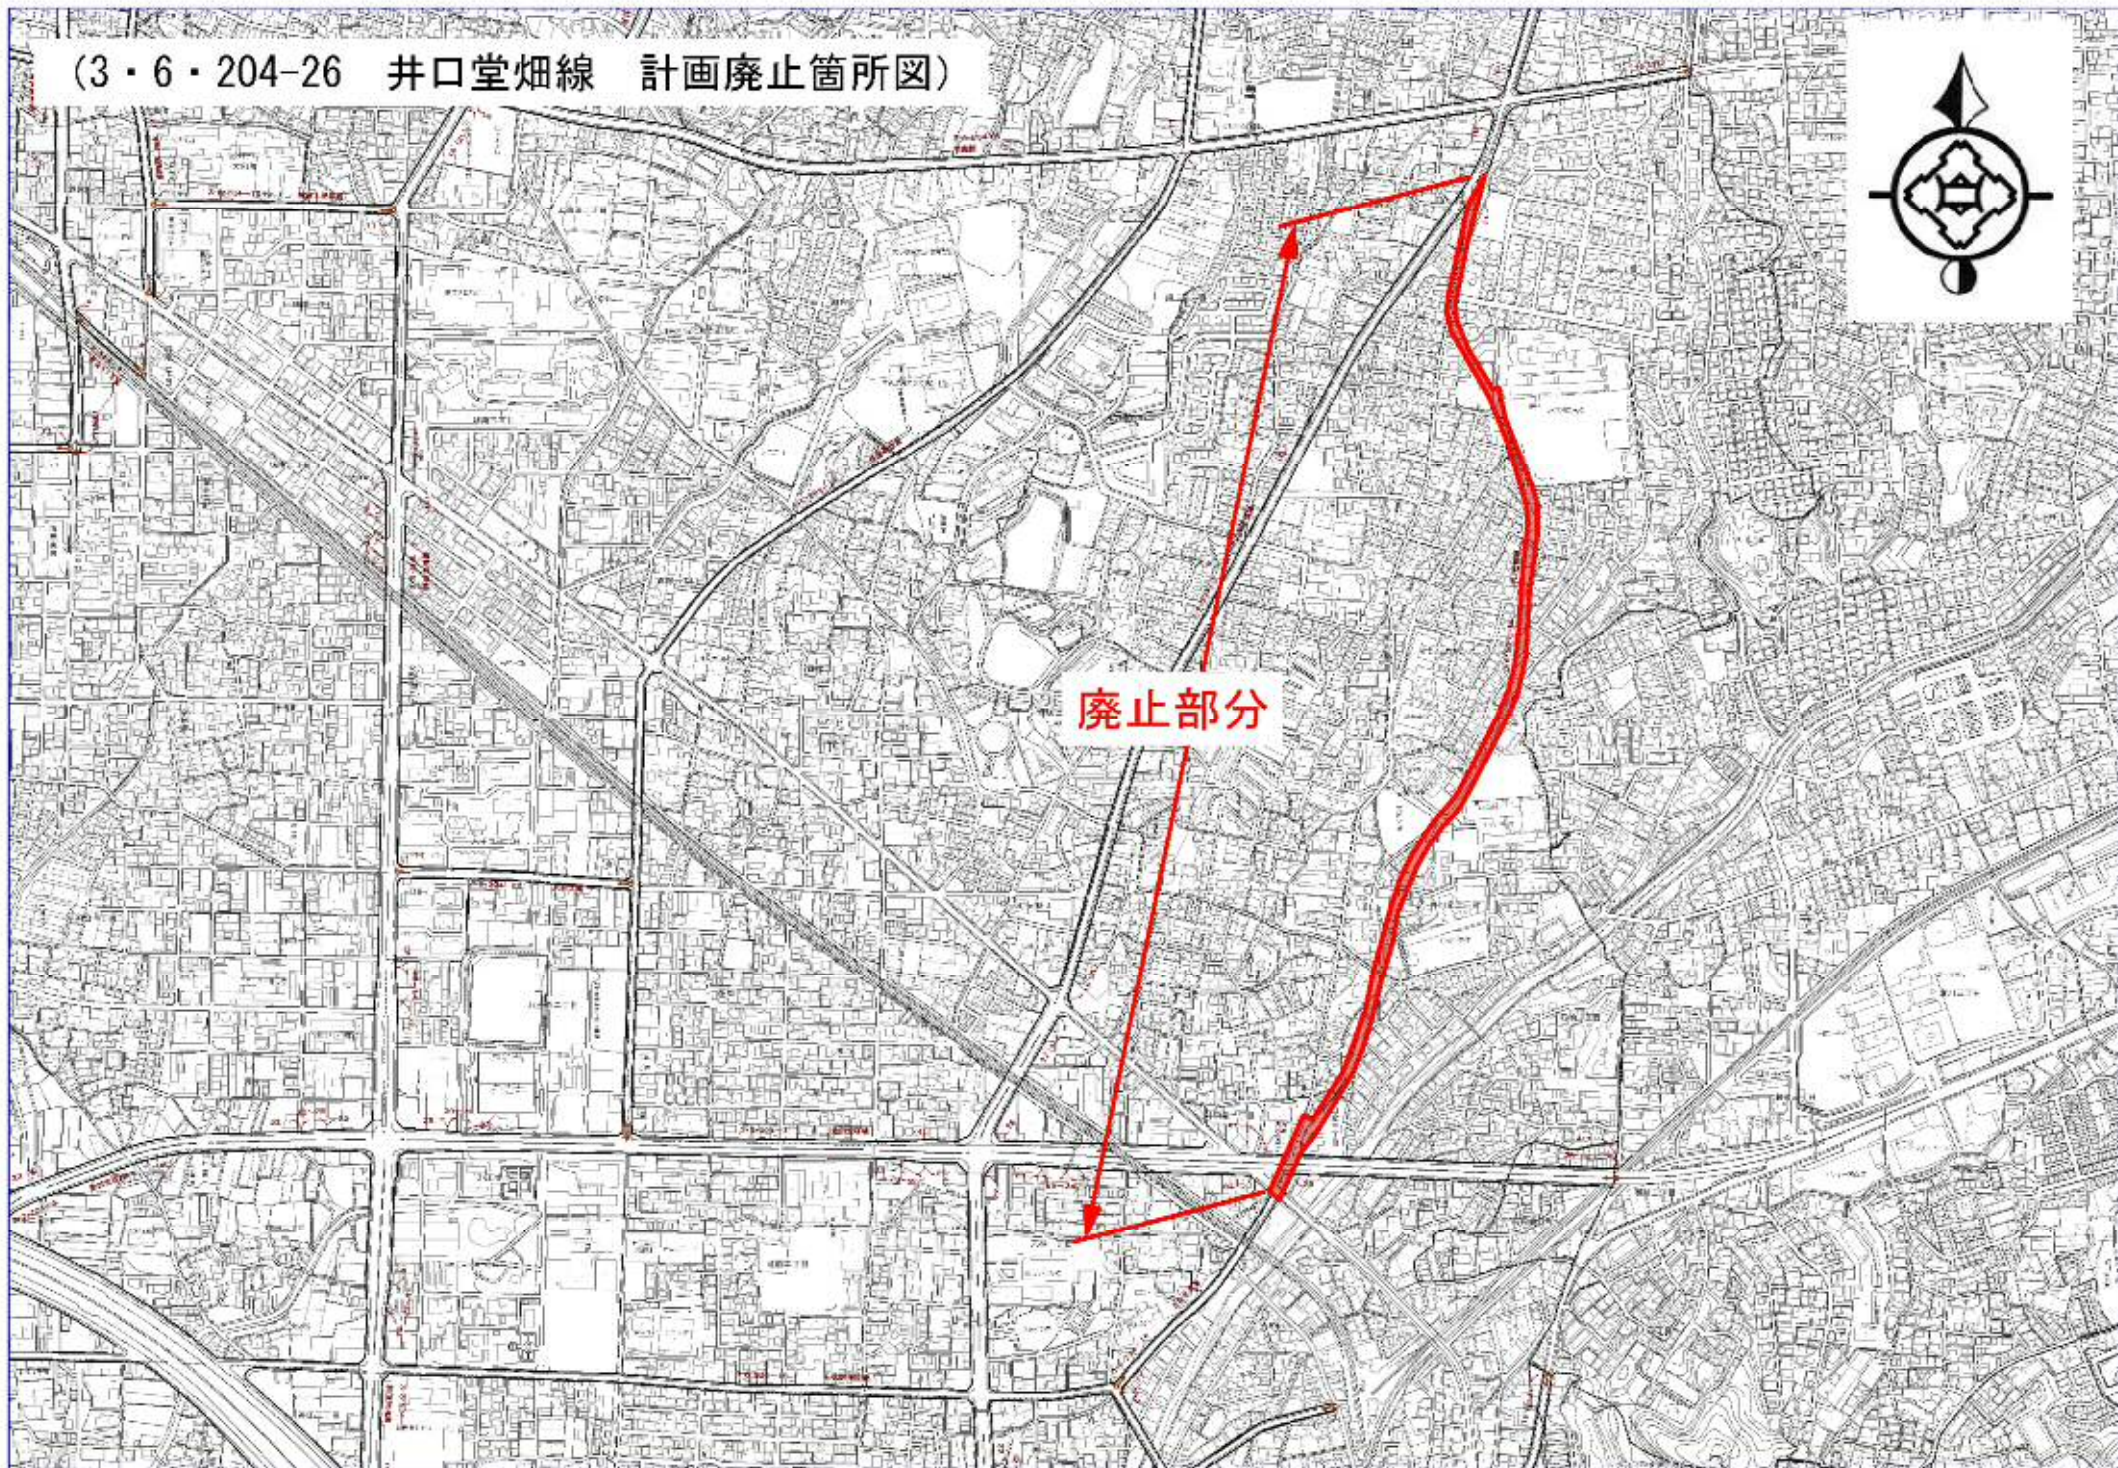

詳細については、池田市都市建設部まちづくり課（市庁舎6階）窓口でご確認ください。



(3・7・204-26 猪名川堤線 計画廃止箇所図)



詳細については、池田市都市建設部まちづくり課（市庁舎6階）窓口でご確認ください。