


南 立面図


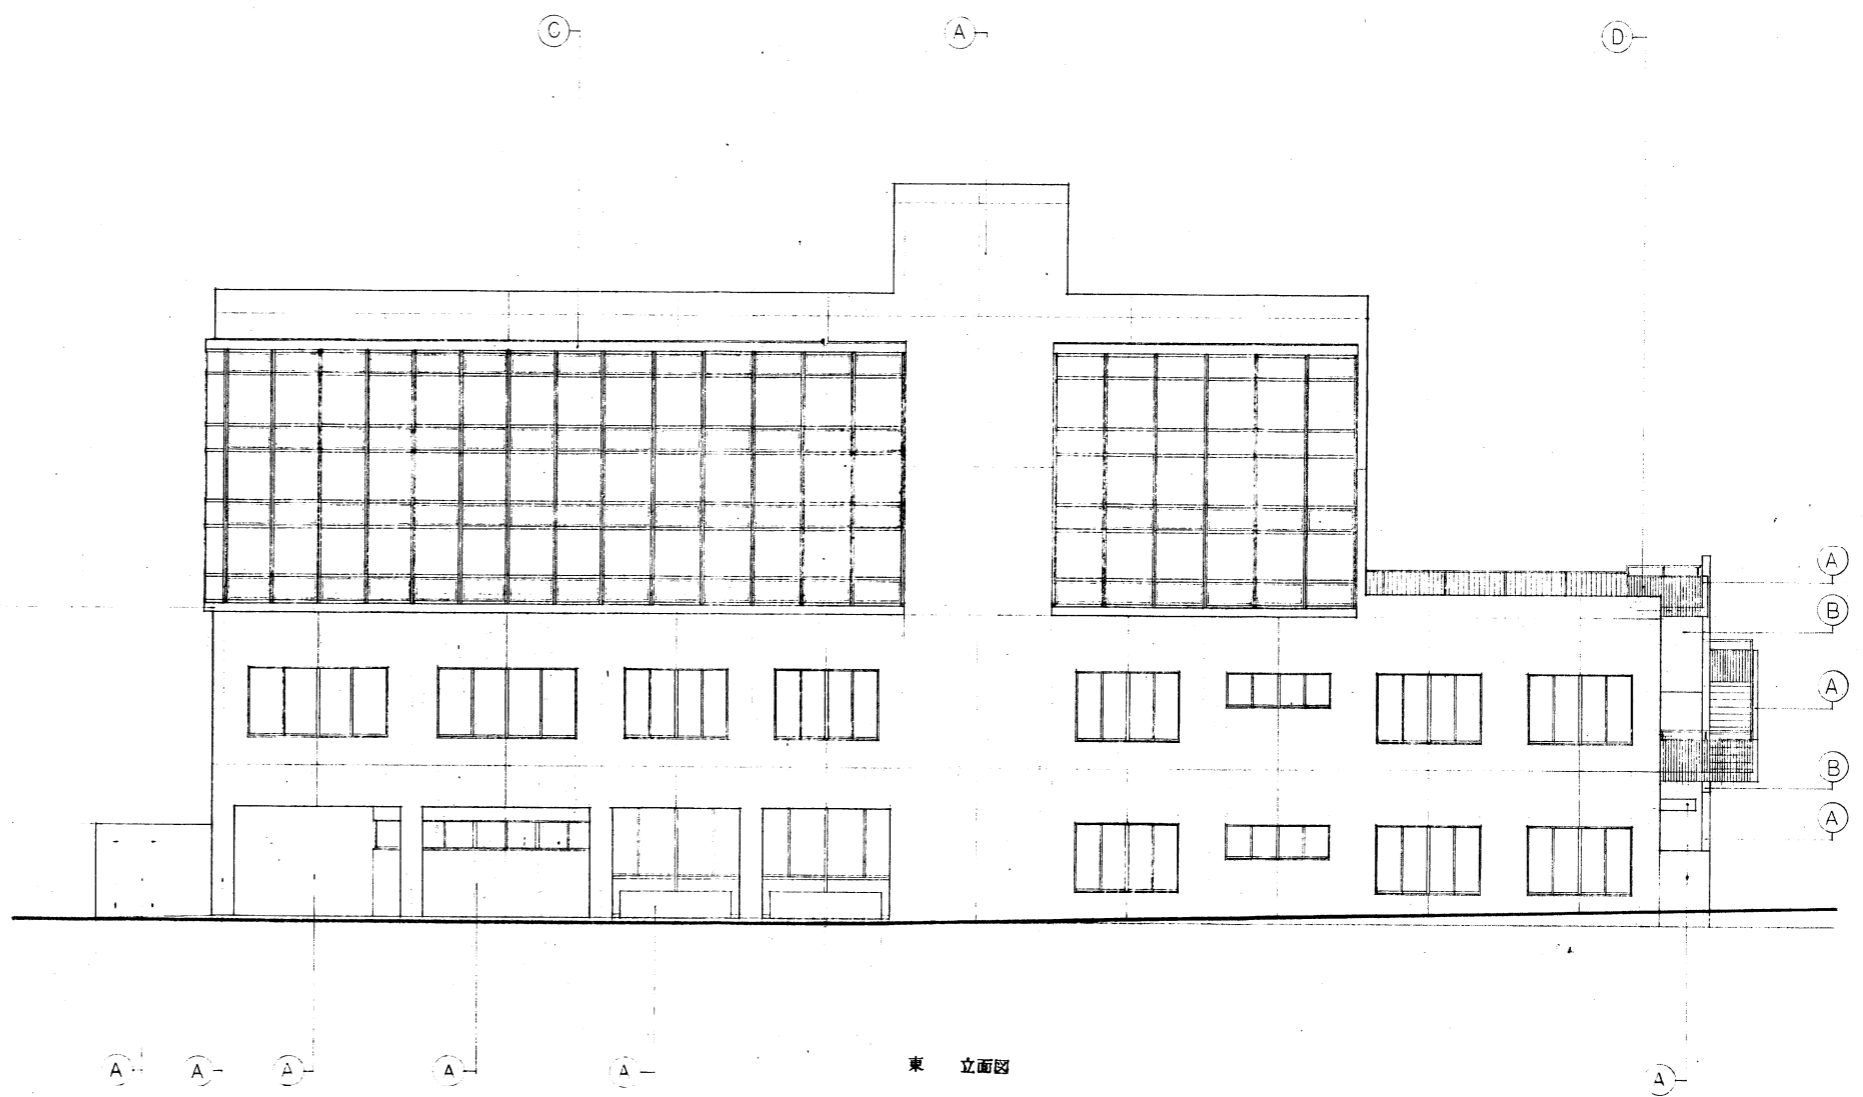


東 立面図

凡例

- Ⓐ 4T角モリガラス張 (粘着剤) 目地切 (伊藤建設工業株式会社)
- Ⓑ 2:10:14板付 (アクリル) 吹付
- Ⓒ アルミプレート 20 電解染色
- Ⓓ スチール SOP

設計者 (仮称) 池田市市民総合会館新築工事		図面番号 109/
図面名 南 東 立面図		縮尺 1:100

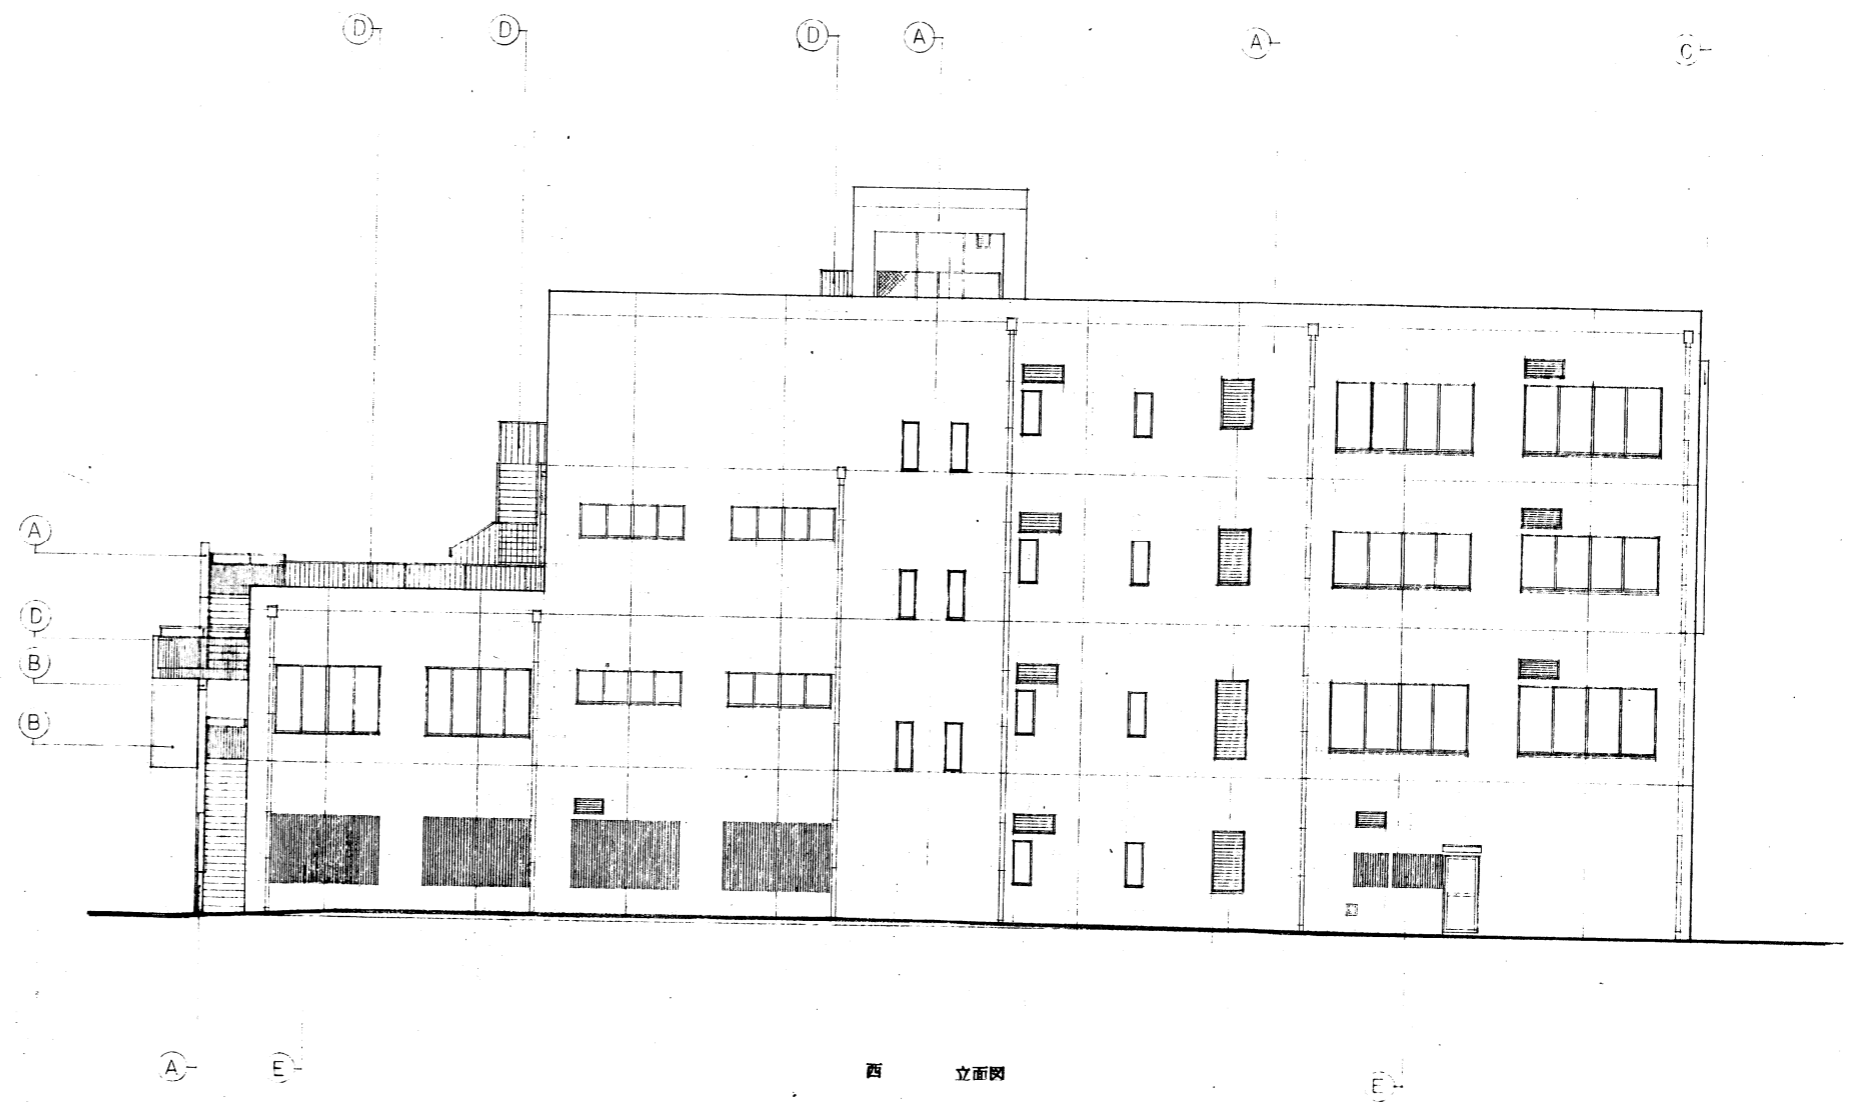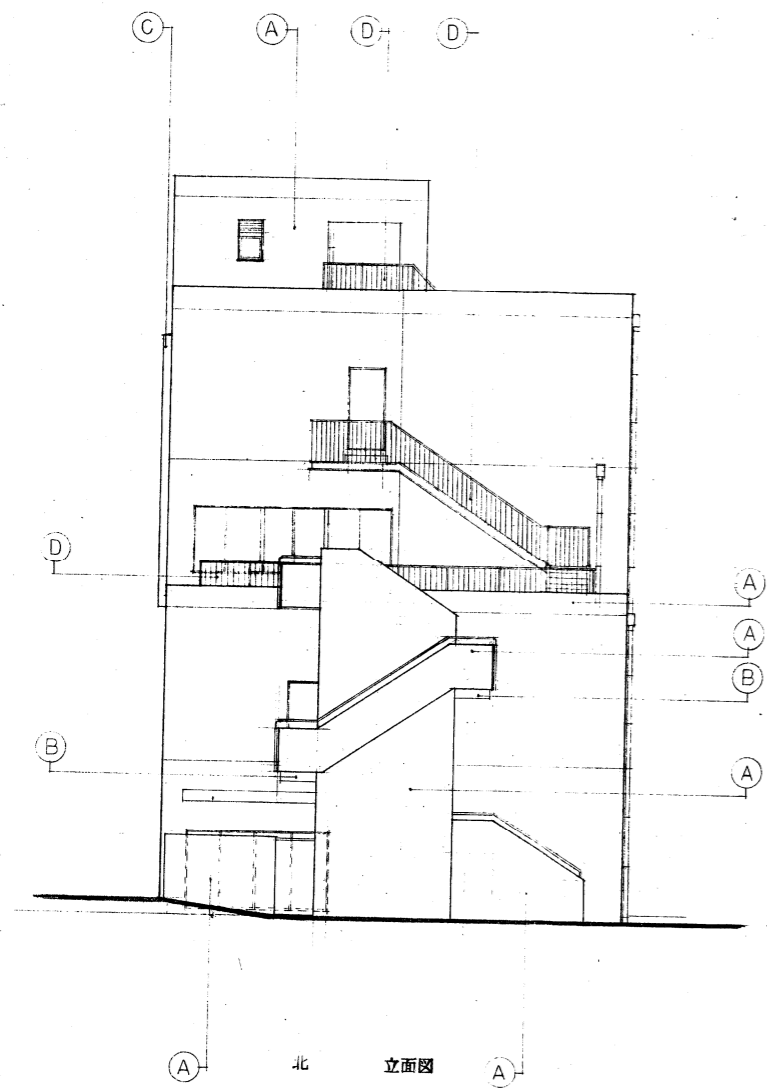

- Ⓐ 47色モザイクタイル (珐瑯製)
- Ⓑ コンクリート打放し アクリルリゾール付
- Ⓒ アルミプレート ZP 亜麻染色
- Ⓓ スチール SGP
- Ⓔ アルミ面格子 亜麻染色

名称 (仮称) 池田市立市民総合会館新築工事		図面番号 110/
図面名 北, 西 立面図		縮尺 1:100