


参考資料

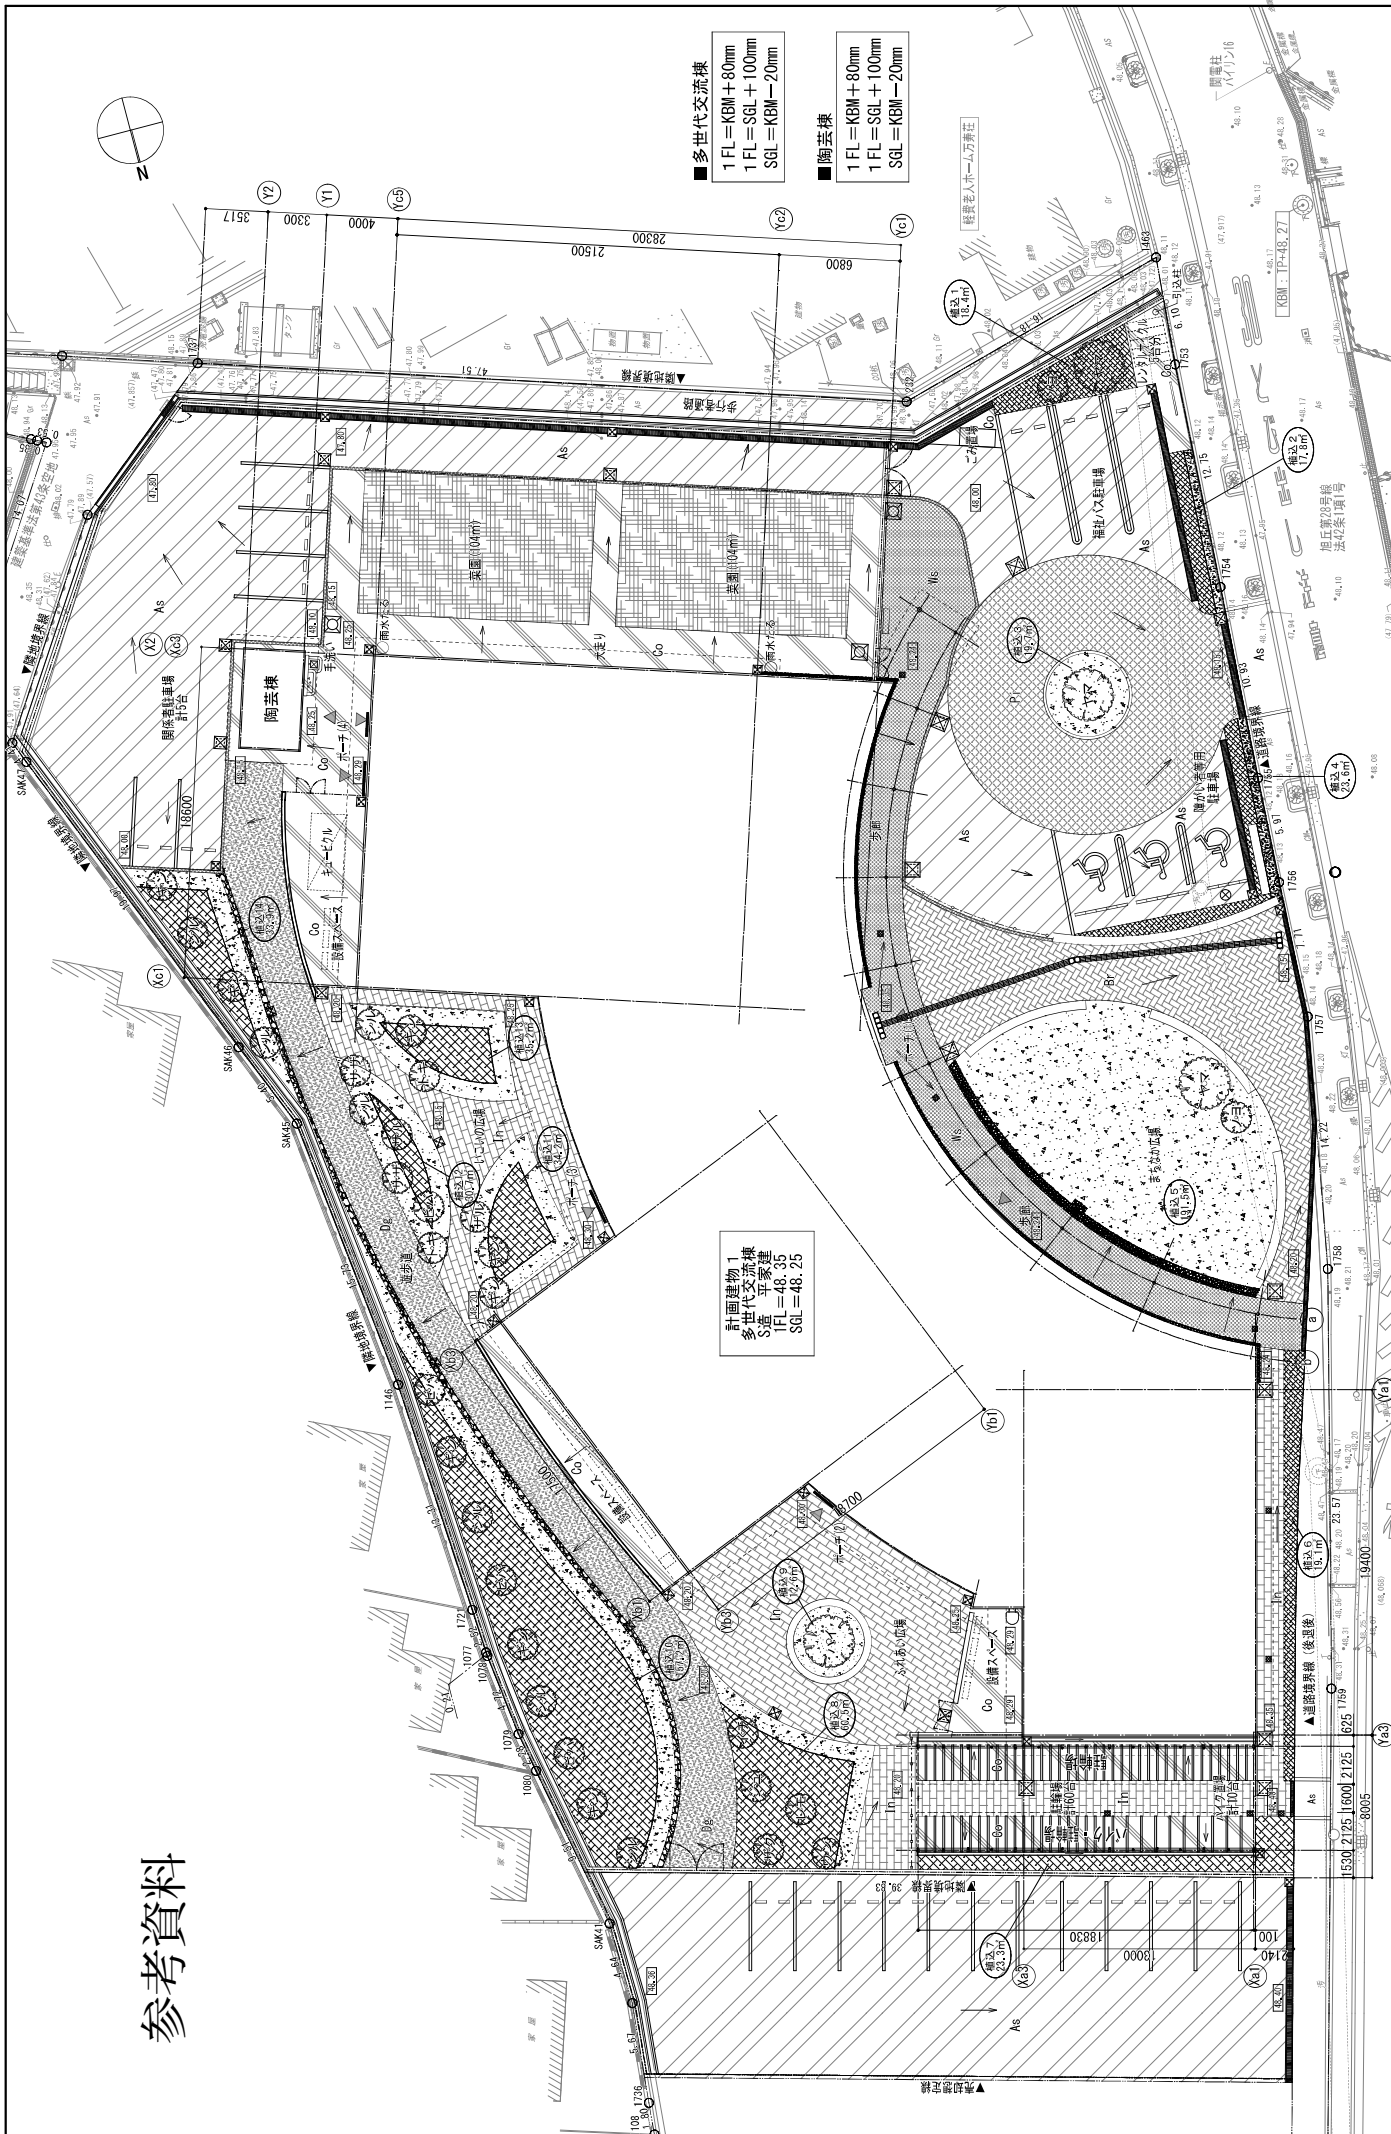

■多世代交流棟
 1 FL = KBM + 80mm
 1 FL = SGL + 100mm
 SGL = KBM - 20mm

■陶芸棟
 1 FL = KBM + 80mm
 1 FL = SGL + 100mm
 SGL = KBM - 20mm

計画建築物1
 多世代交流棟
 SGL = 48.25


