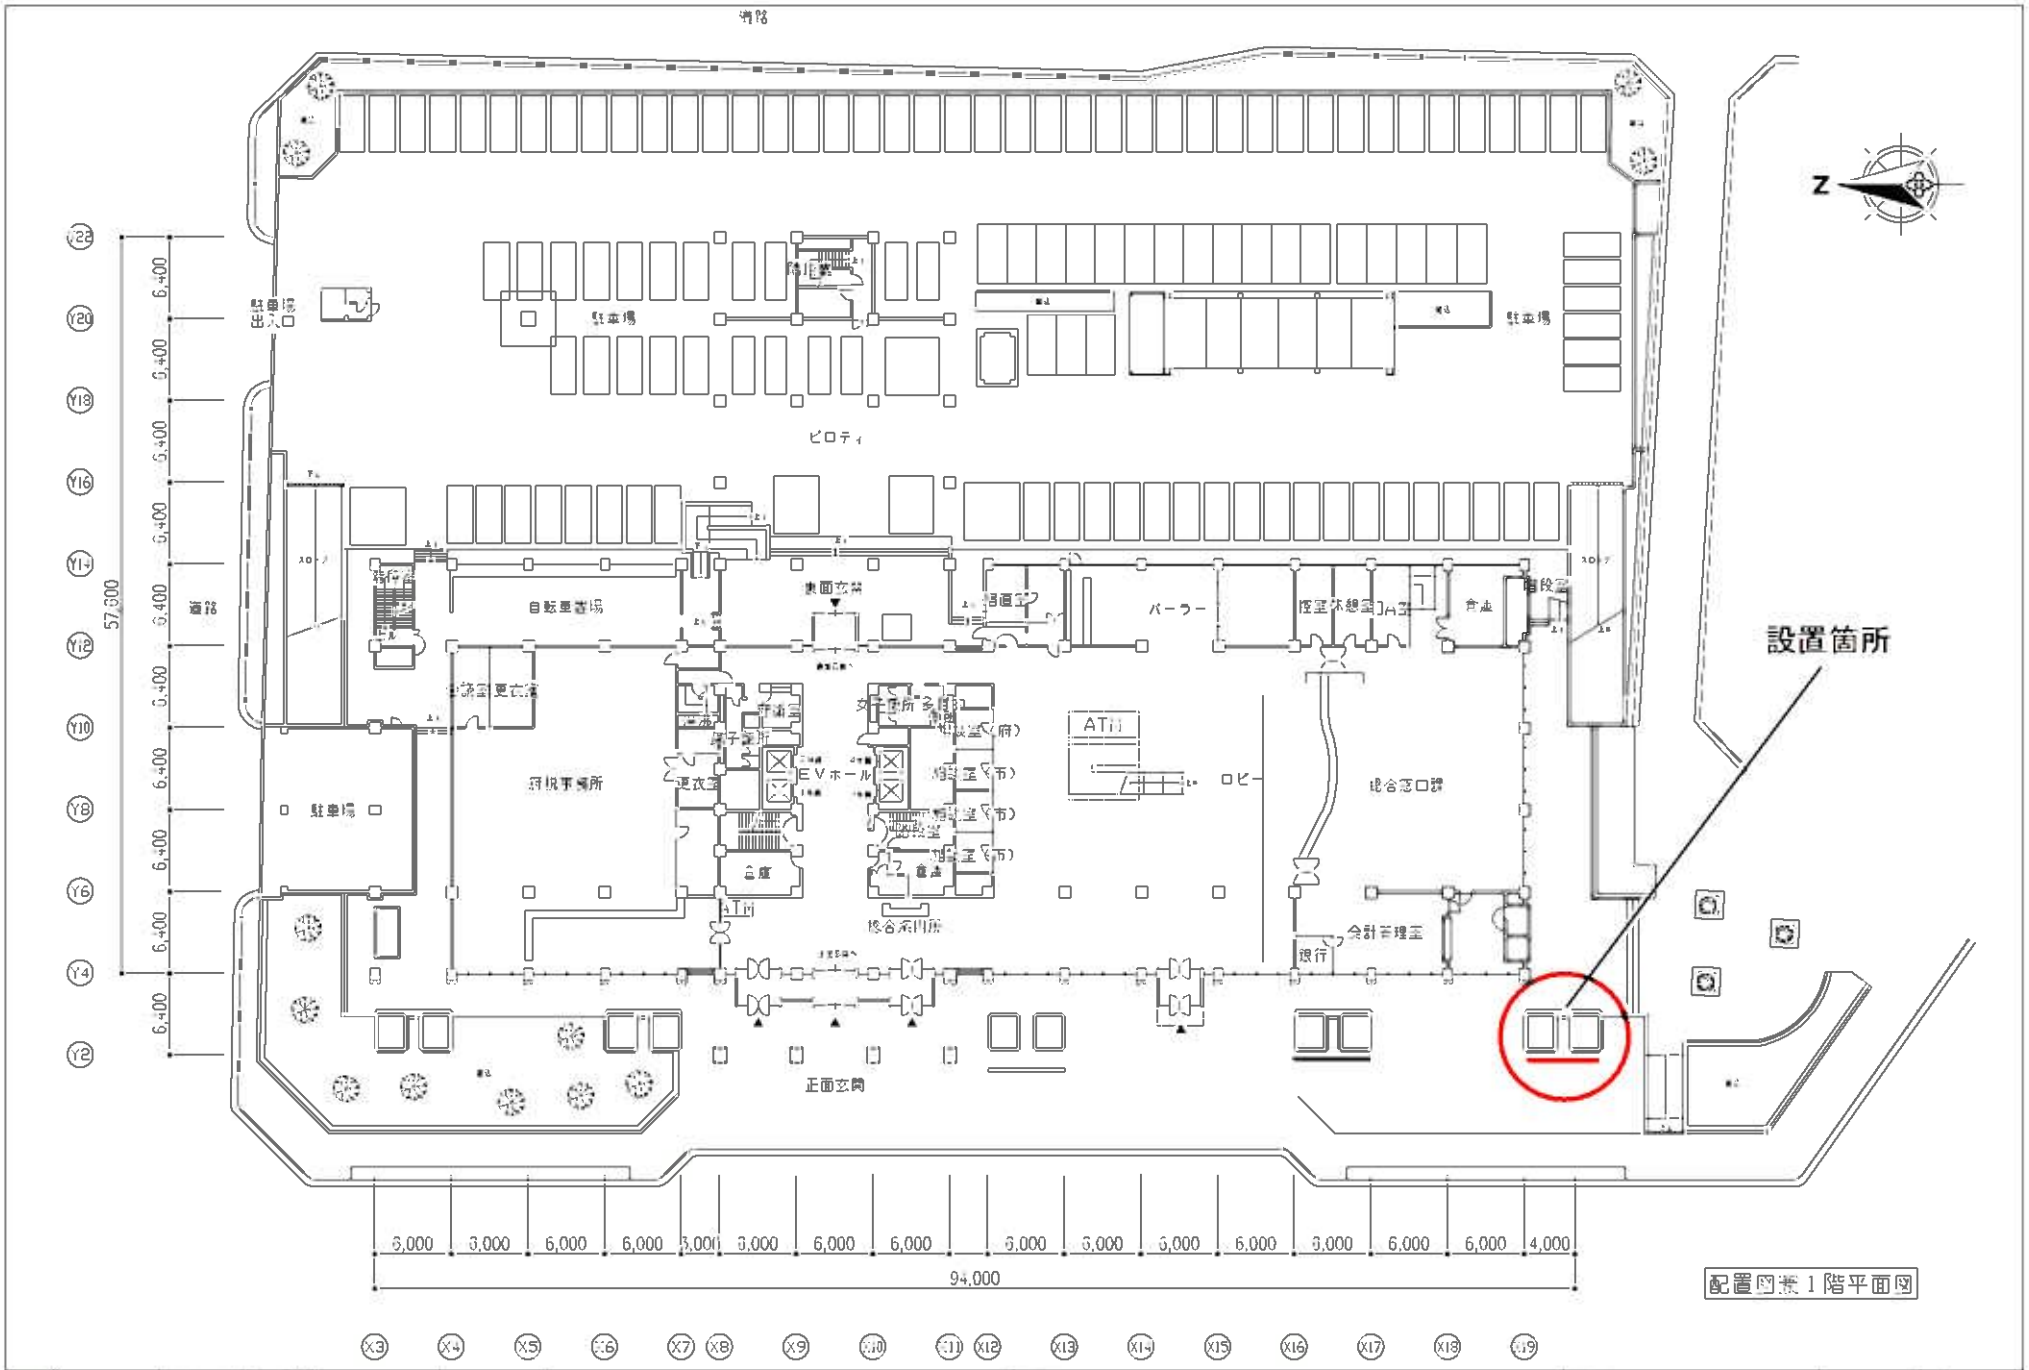

配置図兼1階平面図

		池田市 都市建設部 施設課		配置図兼1階平面図	1/400